


NORTE

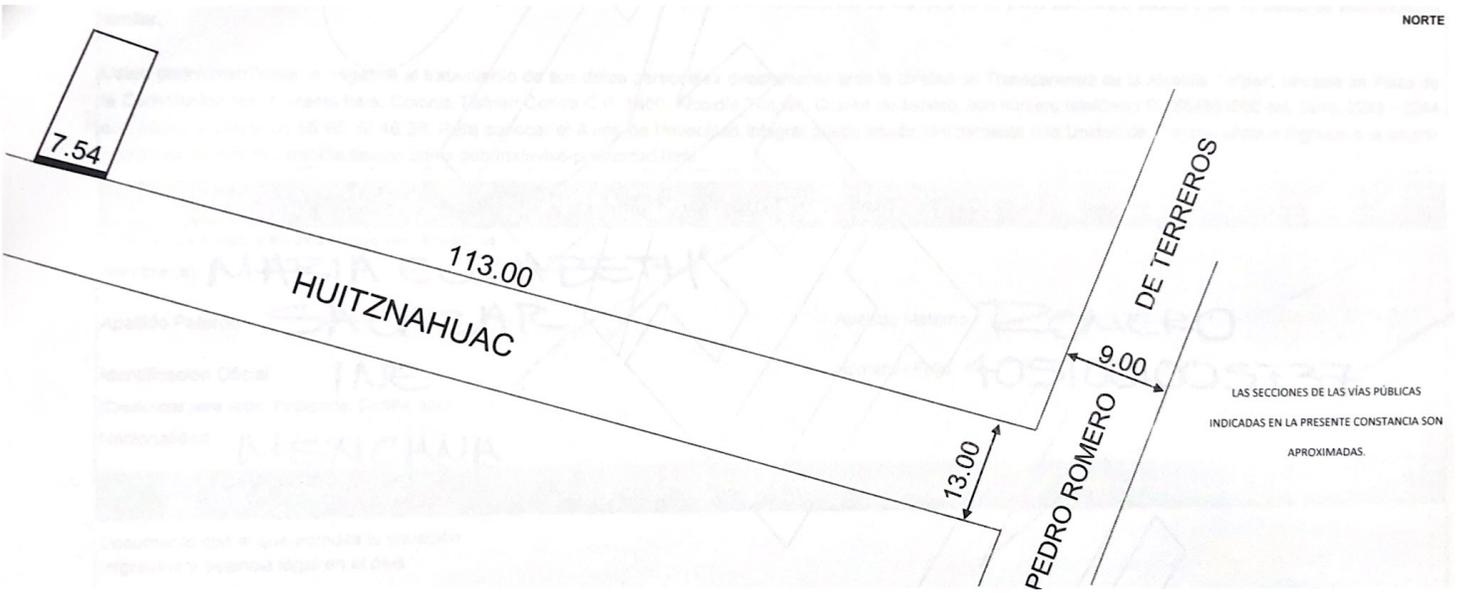

LAS SECCIONES DE LAS VÍAS PÚBLICAS  
INDICADAS EN LA PRESENTE CONSTANCIA SON  
APROXIMADAS.