


LAS SECCIONES DE LA VÍAS PÚBLICAS INDICADAS EN ESTA CONSTANCIA SON APROXIMADAS.

NORTE

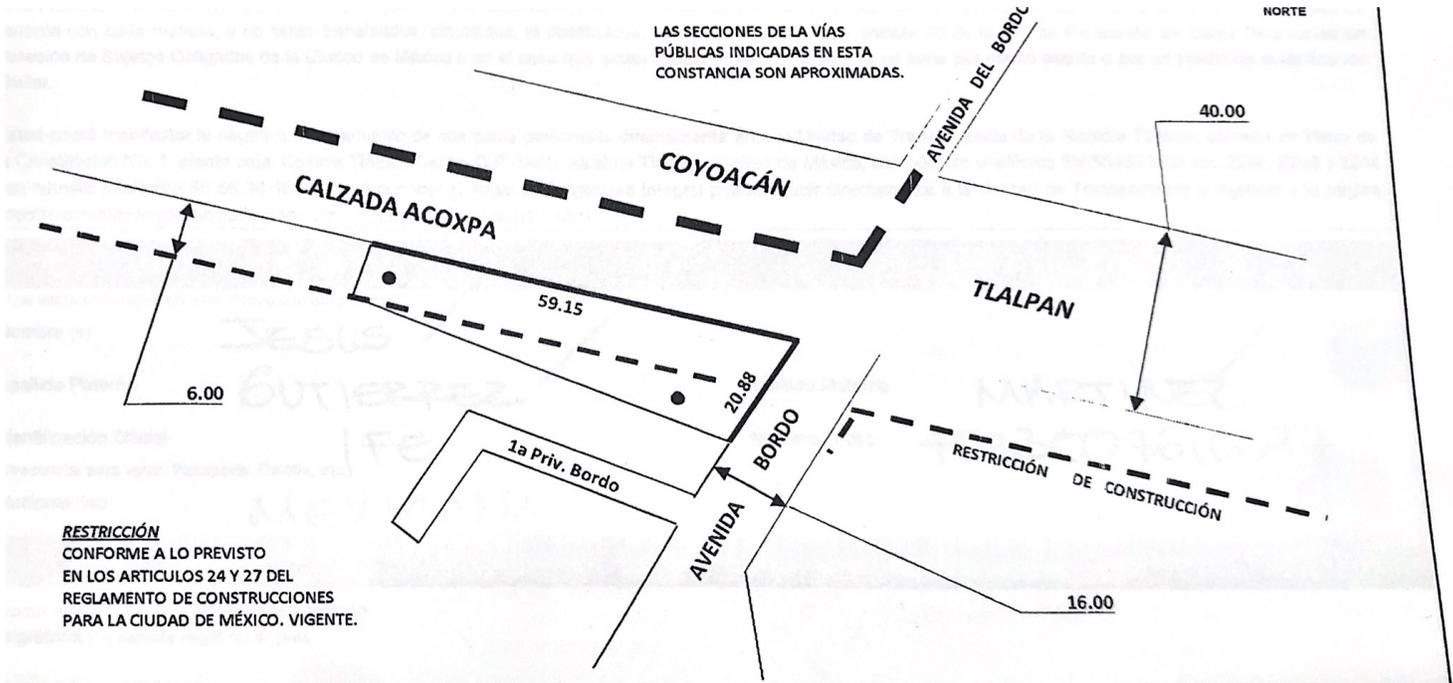

RESTRICCIÓN
CONFORME A LO PREVISTO
EN LOS ARTICULOS 24 Y 27 DEL
REGLAMENTO DE CONSTRUCCIONES
PARA LA CIUDAD DE MÉXICO. VIGENTE.