


NORTE

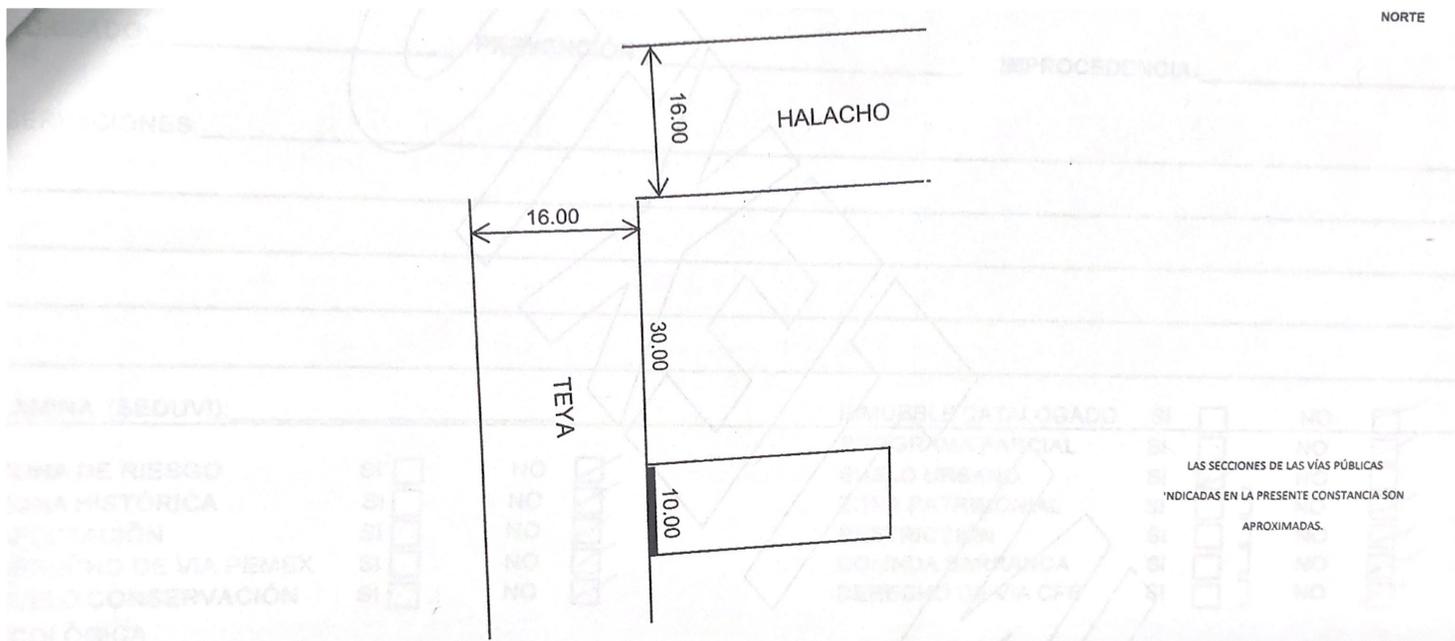

LAS SECCIONES DE LAS VÍAS PÚBLICAS
INDICADAS EN LA PRESENTE CONSTANCIA SON
APROXIMADAS.