


NORTE

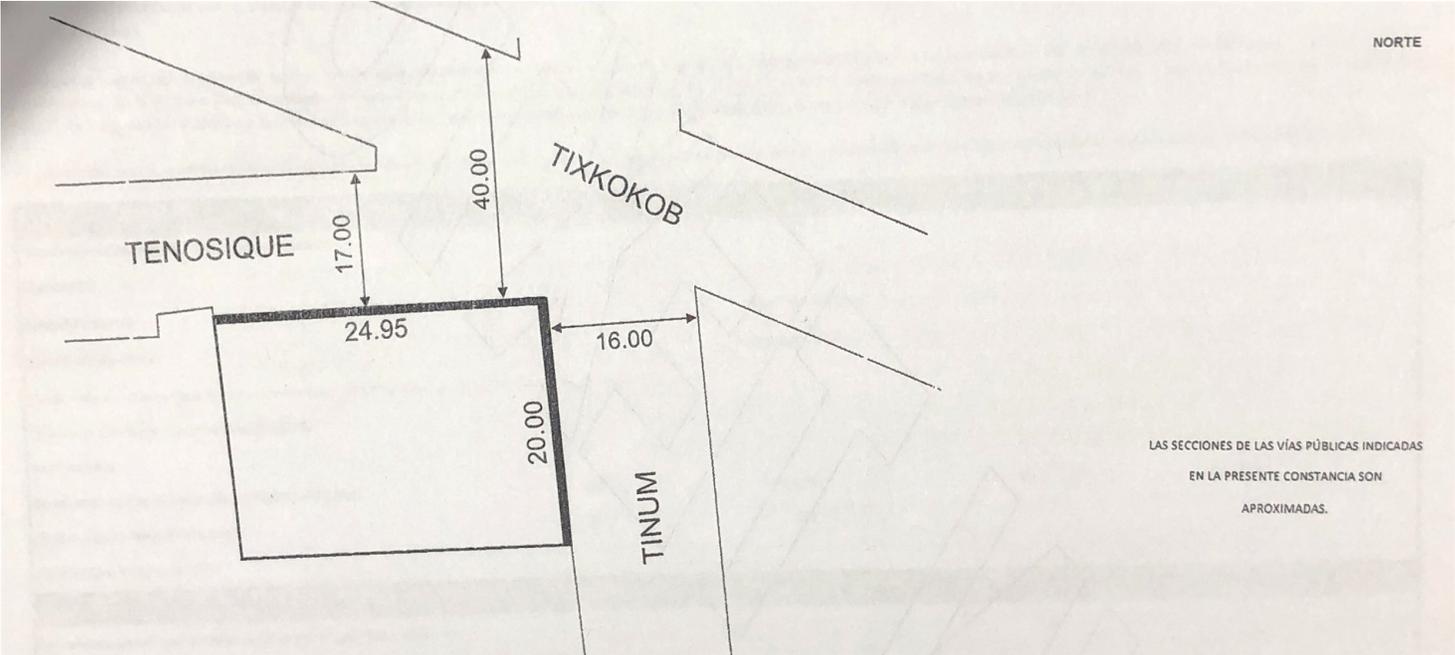

LAS SECCIONES DE LAS VÍAS PÚBLICAS INDICADAS
EN LA PRESENTE CONSTANCIA SON
APROXIMADAS.