

SE EXPIDE CONSTANCIA DE NÚMERO OFICIAL

Para el predio ubicado en la calle

**PIÑOS (ANTES LOS PIÑOS)**

Fecha de expedición

3/MAYO/2024

Colonia

VIVEROS COATECLÁN

Alcalde

TLALPÁN

Número oficial asignado

14

Colóquese el número asignado en la parte visible de la entrada, en un plazo no mayor a 90 días naturales a partir de que se asigne (Artículos 22 y 23 del Reglamento de Construcciones para el Distrito Federal, actual Ciudad de México)

SE EXPIDE CONSTANCIA DE ALINEAMIENTO CON LAS SIGUIENTES CARACTERÍSTICAS

|                  |                          |    |                                     |    |
|------------------|--------------------------|----|-------------------------------------|----|
| Zona Histórica   | <input type="checkbox"/> | SI | <input checked="" type="checkbox"/> | NO |
| Afectación       | <input type="checkbox"/> | SI | <input checked="" type="checkbox"/> | NO |
| Zona Patrimonial | <input type="checkbox"/> | SI | <input checked="" type="checkbox"/> | NO |
| Restricciones    | <input type="checkbox"/> | SI | <input checked="" type="checkbox"/> | NO |

Fecha de expedición

3/MAYO/2024


Las secciones de las vías públicas indicadas en la presente constancia son aproximadas.

CONFORME A ESCRITURA NÚMERO 1,471 DE FECHA 7 DE AGOSTO DE 1999 Y PLANOS DE ALINEAMIENTOS Y DERECHOS DE VÍA LÁMINA 422 DE FECHA ENERO DE 2024

PREDIO UBICADO DENTRO DE SUELO DE CONSERVACIÓN ECOLÓGICA



NORTE

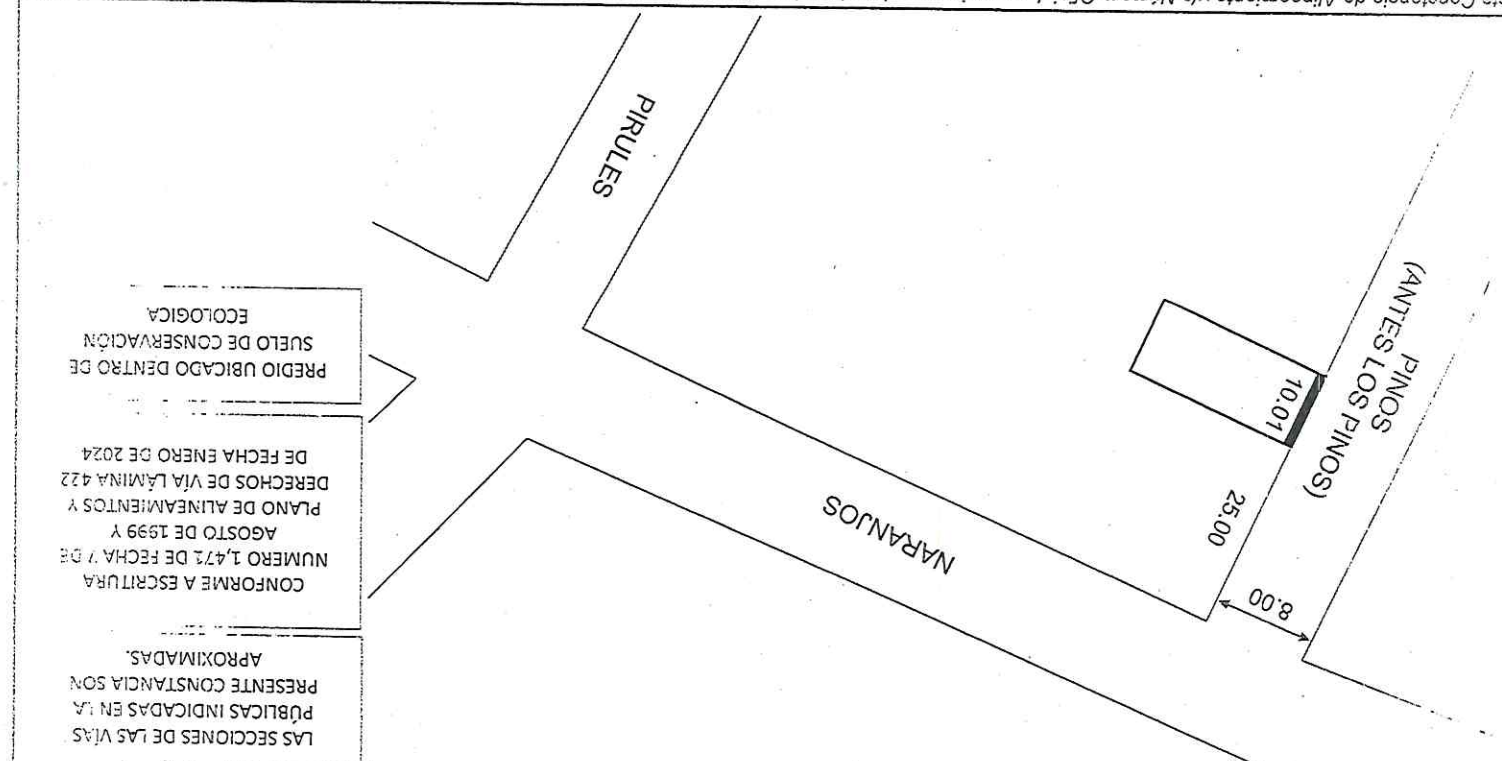

Esta Constancia de Alineamiento y/o Número Oficial, no prejuzga sobre derechos de propiedad y se expide sobre datos proporcionados exclusivamente por el propietario o poseedor y bajo su responsabilidad

Infra. Sevilla

SE EXPIDE

Arg. Alejandro López Gutiérrez

Director de Desarrollo Urbano

Arg. Yuritz Contreras Fuentes

Directora General de Obras y Desarrollo Urbano

Expediente

Expediente

Elaboró: J.U.D. de Alineamientos y Números Oficiales

Revisó: Subdirector de Permisos, Manifestaciones y Licencias

GOBIERNO DE LA CIUDAD DE MEXICO

SECRETARÍA DE DESARROLLO URBANO Y VIVIENDA

ALCALDÍA TLALPÁN

SELO DE AUTORIZACIÓN