

I. SE EXPIDE CONSTANCIA DE NÚMERO OFICIAL

Para el predio ubicado en la calle

DR. RAFAEL PASCASIO

Colóquese el número asignado en la parte visible de la entrada, en un plazo no mayor a 90 días naturales a partir de que se asigne (Artículos 22 y 23 del Reglamento de Construcciones para el Distrito Federal, actual Ciudad de México)

11

Colonia

BELISARIO DOMÍNGUEZ SECCIÓN XVI

Alcaldía

TLALPÁN

Fecha de expedición

13 DE MAYO DE 2024

III. SE EXPIDE CONSTANCIA DE ALINEAMIENTO CON LAS SIGUIENTES CARACTERÍSTICAS

☐ SI	☒ NO	☐ SI	☒ NO	☐ SI	☒ NO
Zona Histórica		Restricciones		Zona Patrimonial	


al frente


al fondo

Fecha de expedición

13 DE MAYO DE 2024

LAS SECCIONES DE LAS VÍAS PÚBLICAS INDICADAS EN LA PRESENTE CONSTANCIA SON APROXIMADAS.

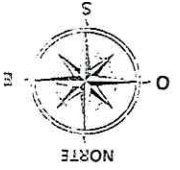

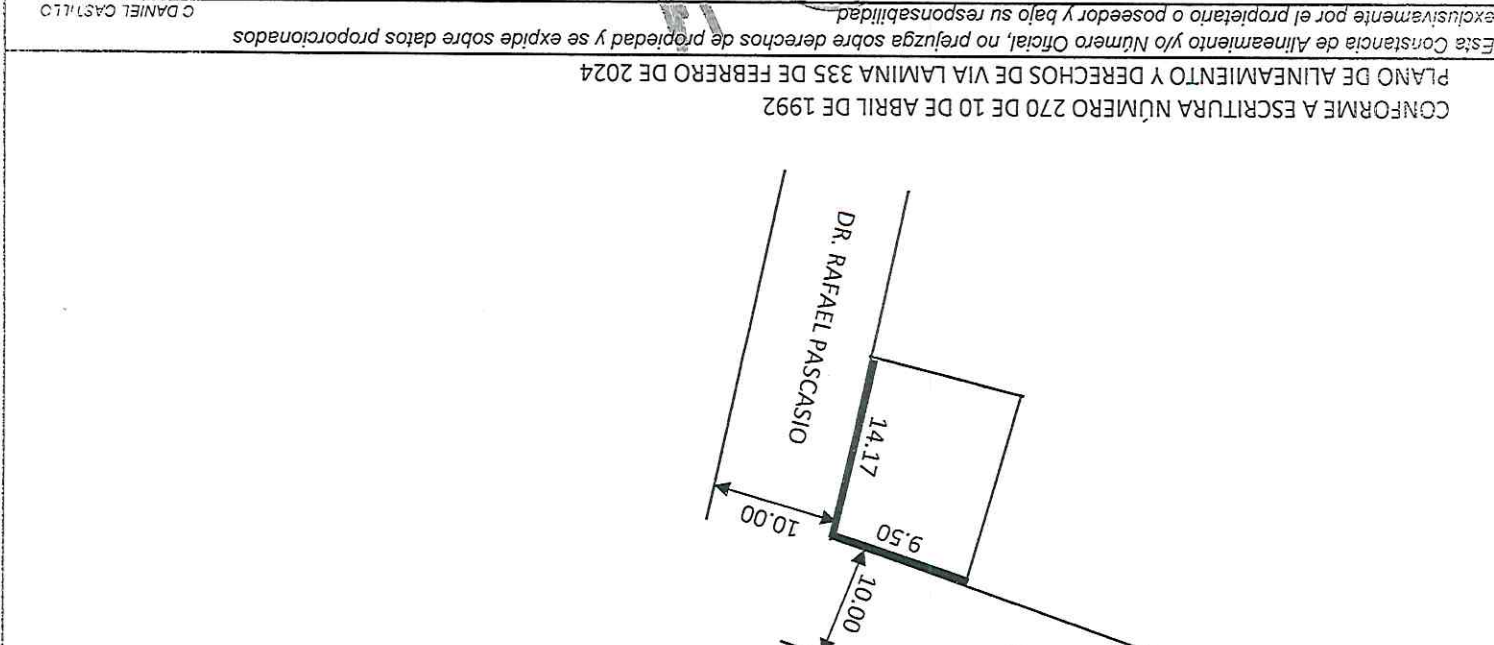

Expide

Arg. Alejandro Lopez Gutierrez
Director de Desarrollo Urbano

Revisó

Arg. Yuritz Contreras Fuentes
Directora General de Obras y Desarrollo Urbano

Elaboró

J.U.D. de Alin. y Números Oficiales

Revisó

Subdirector de Permisos, Manifestaciones y Licencias

Sello de Autorización

GOBIERNO DE LA CIUDAD DE MÉXICO
SECRETARÍA DE DESARROLLO URBANO Y VIVIENDA
ALCALDÍA Tlalpan
DIRECCIÓN GENERAL DE OBRAS Y DESARROLLO URBANO