

CONSTANCIA DE ALINEAMIENTO Y/O NÚMERO OFICIAL

VIGENCIA 2 AÑOS

1. SE EXPIDE CONSTANCIA DE NÚMERO OFICIAL

Para el predio ubicado en la calle

AGUSTÍN ESTRADA

Colóquese el número asignado en la parte visible de la entrada, en un plazo no mayor a 90 días naturales a partir de que se asigne (Artículos 22 y 23 del Reglamento de Construcciones para el Distrito Federal, actual Ciudad de México)

18

Colonia

HÉROES DE 1910

Alcaldía

TLALPAN

Fecha de expedición

10 de mayo de 2024

II. SE EXPIDE CONSTANCIA DE ALINEAMIENTO CON LAS SIGUIENTES CARACTERÍSTICAS

Altección	☐	SI	☒	No
Zona Histórica	☐	SI	☒	No
Zona Patrimonial	☐	SI	☒	No
Restricciones	☐	SI	☒	No

Fecha de expedición


10 de mayo de 2024

al frente

al fondo

Las secciones de las vías públicas indicadas en la presente constancia son aproximadas.



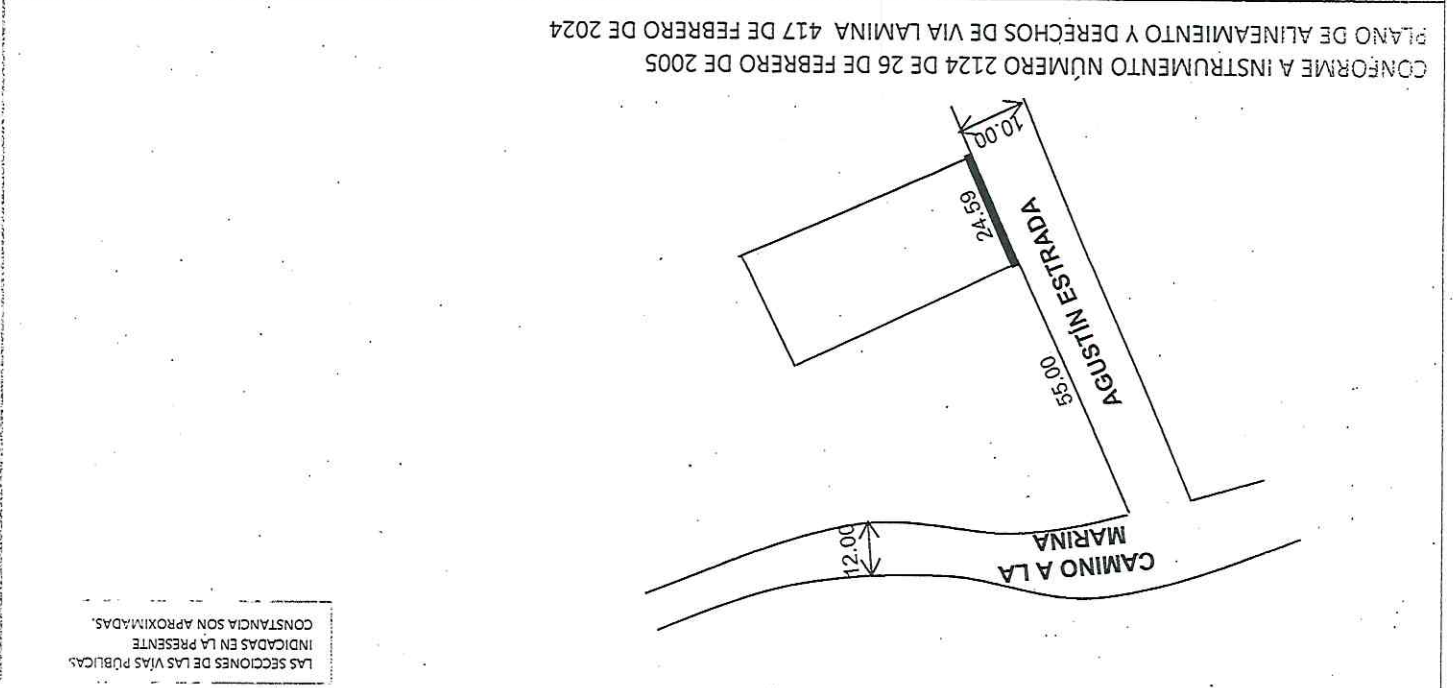

Este Constancia de Alineamiento y/o Número Oficial, no prejuzga sobre derechos de propiedad y se expide sobre datos proporcionados exclusivamente por el propietario o poseedor y bajo su responsabilidad

Ing. Héctor Nolasco Chávez

Arg. Alejandro López Gutiérrez
Director de Desarrollo Urbano

Arg. Yunitzi Contreras Fuentes
Directora General de Obras y Desarrollo Urbano

Elaboró: J.U.D. del Departamento de Permisos, Manifestaciones y Licencias

Revisó: Subdirector de Permisos, Manifestaciones y Licencias

Exhíbe y Autoriza



GOBIERNO DE LA CIUDAD DE MÉXICO
ALCALDÍA Tlalpan
DIRECCIÓN GENERAL DE OBRAS Y DESARROLLO URBANO

Sello de Autorización