

CONSTANCIA DE ALINEAMIENTO Y/O NÚMERO OFICIAL

VIGENCIA 2 AÑOS

SE EXPIDE CONSTANCIA DE NÚMERO OFICIAL

Fecha de expedición

10/MAYO/2024

Para el predio ubicado en la calle

TZINAL (ANTES SITILPECH)

Colonia

JARDINES DEL AJUSCO (ANTES PADIERNA)

Alcalde

TLALPÁN

Número oficial asignado

286

Colóquese el número asignado en la parte visible de la entrada, en un plazo no mayor a 90 días naturales a partir de que se asigne (Artículos 22 y 23 del Reglamento de Construcciones para el Distrito Federal, actual Ciudad de México)

SE EXPIDE CONSTANCIA DE ALINEAMIENTO CON LAS SIGUIENTES CARACTERÍSTICAS

Fecha de expedición

10/MAYO/2024

Zona Histórica

☐ SI

☒ NO

Restricciones

☐ SI

☒ NO

al fondo

☐ SI

☒ NO

al frente

☐ SI

☒ NO

LAS SECCIONES DE LAS VÍAS PÚBLICAS INDICADAS EN LA PRESENTE CONSTANCIA SON APROXIMADAS.

CONFORME A ESCRITURA NÚMERO 3,593 DE FECHA 30 DE NOVIEMBRE DE 1987 Y PLANO DE ALINEAMIENTOS Y DERECHOS DE VÍA LÁMINA 354 DE FECHA FEBRERO DE 2024

TEKAL

PICHUCALCO

TZINAL (ANTES SITILPECH)

20.00

40.00


16.00

NORTE

S

E

O

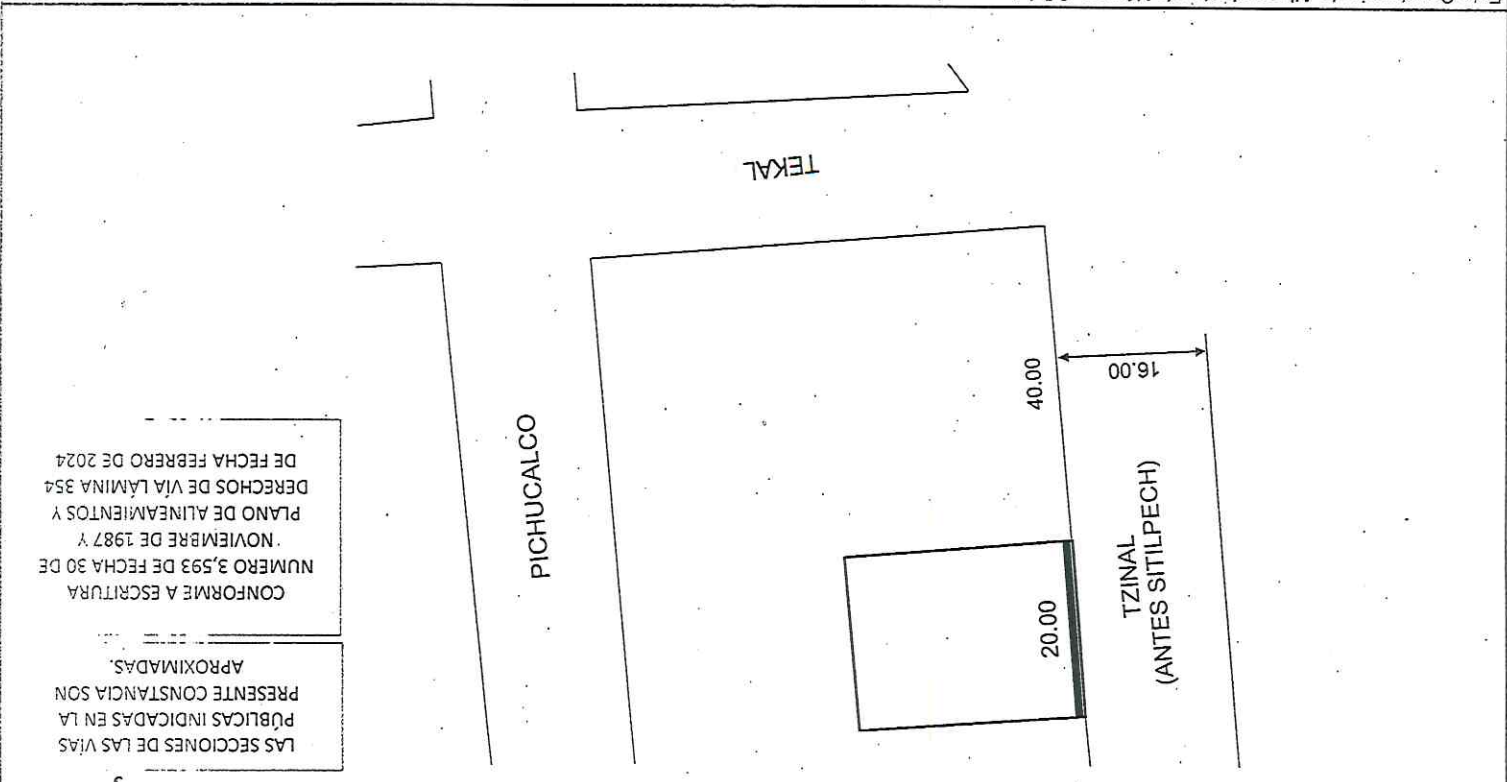

Esta Constancia de Alineamiento y/o Número Oficial, no prejuzga sobre derechos de propiedad y se expide sobre datos proporcionados exclusivamente por el propietario o poseedor y bajo su responsabilidad

Expediente

Arg. Alejandro López Gutiérrez

Directora General de Obras y Desarrollo Urbano

Arg. Yuritzí Contreras Fuentes

Directora General de Obras y Desarrollo Urbano

Revisor Subdirector de Permisos, Manifestaciones y Licencias

Elaboró: JUDY...

SE EXPIDE CONSTANCIA DE ALINEAMIENTO Y/O NÚMERO OFICIAL

CONFORME A LO DISPUESTO EN EL ARTÍCULO 45 DEL REGLAMENTO A LA LEY DE DESARROLLO URBANO DEL DISTRITO FEDERAL HOY CIUDAD DE MÉXICO, SE EXPIDE LA PRESENTE CONSTANCIA CON BASE EN EL PLANO DE ALINEAMIENTOS Y DERECHOS DE VÍA PARA ACREDITAR LAS VIAJERAS QUE DELIMITAN EL PREDIO Y SU NOMENCLATURA, PRECISANDO QUE LA LOTIFICACIÓN CONTENIDA EN DICHO PLANO, ES INDICATIVA DE LAS MEDIDAS Y SUPERFICIES DE LOS PREDIOS INSCRITOS, POR LO QUE LA PRESENTE NO PREJUZGA SOBRE FORMA Y SUPERFICIE DEL MISMO. LA PRESENTE SE EMITE A PETICIÓN DEL INTERESADO, SUJETO AL PRINCIPIO DE BUENA FE, RESPECTO A LAS MANIFESTACIONES, INFORMES O DECLARACIONES RENDIDAS A ESTA AUTORIDAD, ASÍ COMO LOS DOCUMENTOS APORTADOS, SE PRESUMIRÁN CIERTOS SALVO PRUEBA EN CONTRARIO, Y ESTARÁN SUJETOS EN TODO MOMENTO A LA VERIFICACIÓN DE LA AUTORIDAD.

GOBIERNO DE LA CIUDAD DE MÉXICO

ALCALDÍA TLALPÁN

DIRECCIÓN GENERAL DE OBRAS Y DESARROLLO URBANO

SELO DE AUTORIZACIÓN