

CONSTANCIA DE ALINEAMIENTO Y/O NÚMERO OFICIAL


I. SE EXPIDE CONSTANCIA DE NÚMERO OFICIAL
Fecha de expedición: 31/MAYO/2024
VIGENCIA 2 AÑOS

Colonia: **HÉROES DE PADIERNA**
Alcaldía: **TLALPAN**
Número oficial asignado: **324**
Para el predio ubicado en la calle: **TEKIT**


II. SE EXPIDE CONSTANCIA DE ALINEAMIENTO
CON LAS SIGUIENTES CARACTERÍSTICAS

al frente		al fondo	
Afectación	☐ SI ☒ NO	Restricciones	☐ SI ☒ NO
Zona Histórica	☐ SI ☒ NO	Zona Patrimonial	☐ SI ☒ NO

A circular compass rose with a star-like center. The cardinal directions are labeled: 'NORTE' at the bottom, 'O' (Occidente) at the top, 'E' (Oriente) on the left, and 'D' (Dreinte) on the right. The rose is oriented such that North is at the bottom of the page.

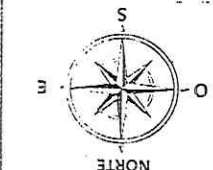

CONFORME A ESCRITURA NÚMERO 39,429 DE FECHA 21 DE SEPTIEMBRE DE 2021 Y PLANO DE ALINEAMIENTOS Y DERECHOS DE VÍA LÁMINA 331 DE FECHA MARZO DE 2024

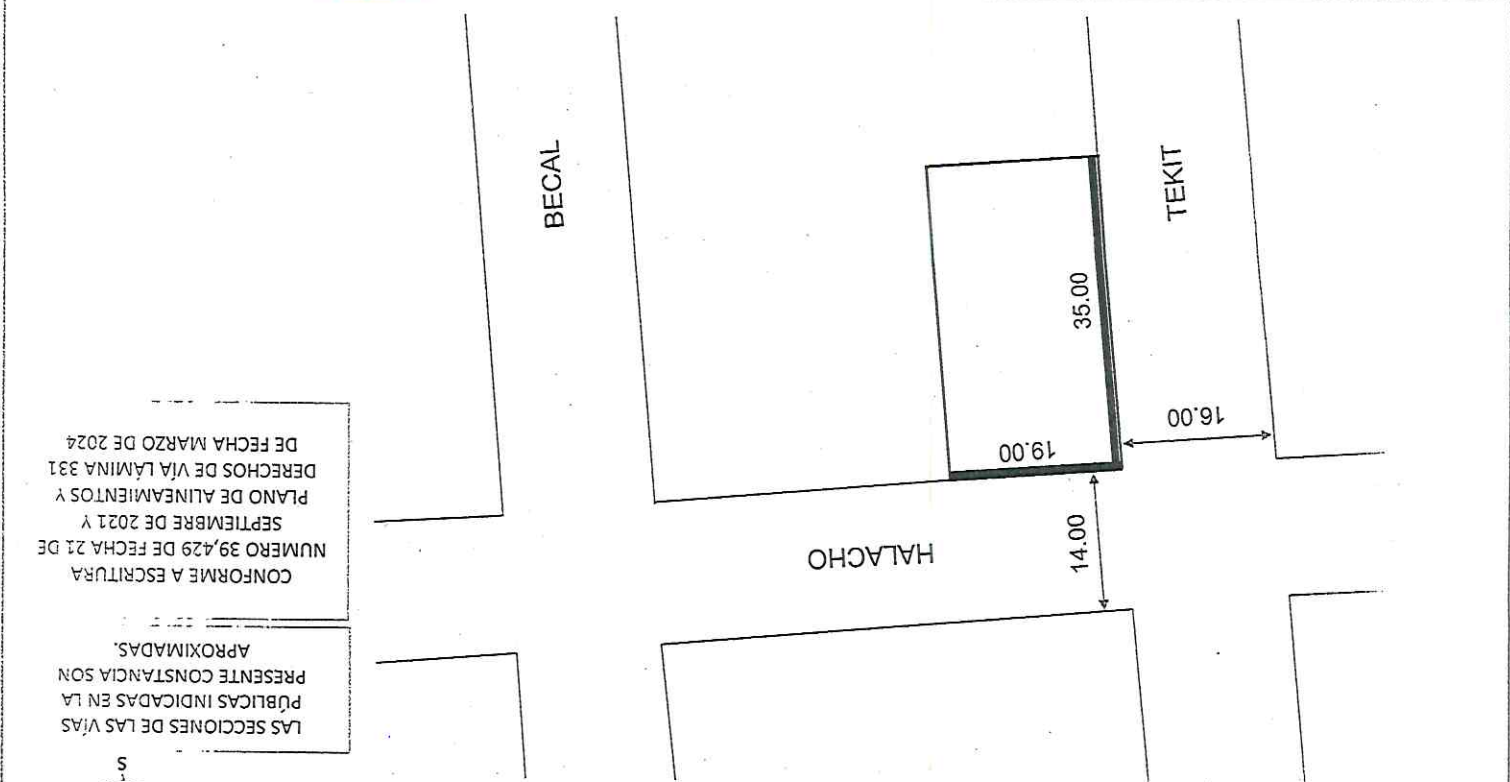

Esta Constancia de Alineamiento y/o Número Oficial, no prejuzga sobre derechos de propiedad y se expide sobre datos proporcionados exclusivamente por el propietario o poseedor y bajo su responsabilidad

Arg. Alejandro López Gutiérrez

Director de Desarrollo Urbano

Arg. Yunitzi Contreras Fuentes

Directora General de Obras y Desarrollo Urbano

Elaboró: J.U.D. de Alineamientos y Números Oficiales

Revisó: Subdirector de Permisos, Manifestaciones y Licencias



GOBIERNO DE LA CIUDAD DE MÉXICO

SECRETARÍA DE DESARROLLO URBANO Y VIVIENDA

ALCALDÍA TLALPAN

DEPARTAMENTO DE ALINEAMIENTOS Y DERECHOS DE VÍA

DEPARTAMENTO DE DESARROLLO URBANO

Sello de Autorización

CONFORME A LO DISPUESTO EN EL ARTÍCULO 45 DEL REGLAMENTO A LA LEY DE DESARROLLO URBANO DEL DISTRITO FEDERAL HOY CIUDAD DE MÉXICO, SE EXPIDE LA PRESENTE CONSTANCIA CON BASE EN EL PLANO DE ALINEAMIENTOS Y DERECHOS DE VÍA PARA ACREDITAR LAS VIALIDADES QUE DEJUNTAN EL PRECIO Y SU NOMENCLATURA, PRECISANDO QUE LA LOTIFICACIÓN CONTENIDA EN DICHO PLANO, ES INDICATIVA DE LAS MEDIDAS Y SUPERFICIES DE LOS PREDIOS INSCRITOS, POR LO QUE LA PRESENTE NO PREJUZGA SOBRE FORMA Y SUPERFICIE DEL MISMO. LA PRESENTE SE EMITE A PETICIÓN DEL INTERESADO, SUJETO AL PRINCIPIO DE BUENA FE, RESPECTO A LAS MANIFESTACIONES, INFORMES O DECLARACIONES RENDIDAS A ESTA AUTORIDAD, ASÍ COMO LOS DOCUMENTOS APORTADOS, SE PRESUMIRÁN Ciertos SALVO PRUEBA EN CONTRARIO, Y ESTARÁN SUJETOS EN TODO MOMENTO A LA VERIFICACIÓN DE LA AUTORIDAD.