



CONSTANCIA DE ALINEAMIENTO Y/O NUMERO OFICIAL

VIGENCIA 2 AÑOS

1. SE EXPIDE CONSTANCIA DE NUMERO OFICIAL

Para el predio ubicado en la calle
PEDREGAL DE SAN NICOLAS 4A SECCION
Alcaldía TLALPAN
Número oficial asignado 39
Colóquese el número asignado en la parte visible de la entrada, en un plazo no mayor a 90 días naturales a partir de que se asigne (Artículos 22 y 23 del Reglamento de Construcciones para el Distrito Federal, actual Ciudad de México)

2. SE EXPIDE CONSTANCIA DE ALINEAMIENTO CON LAS SIGUIENTES CARACTERISTICAS

Zona Histórica	☐	SI	☒	No
Afectación	☐	SI	☒	No
Restricciones	☐	SI	☒	No
Zona Patrimonial	☐	SI	☒	No


Fecha de expedición 17/MAYO/2024

Las secciones de las vías públicas indicadas en la presente constancia son aproximadas.

CONFORME A ESCRITURA NUMERO 12,035 DE FECHA 15 DE JULIO DE 1998 Y PLANO DE ALINEAMIENTOS Y DERECHOS DE VIA LAMINA 354 DE FECHA FEBRERO DE 2024

Las secciones de las vías públicas indicadas en la presente constancia son aproximadas.

CONFORME A ESCRITURA NUMERO 12,035 DE FECHA 15 DE JULIO DE 1998 Y PLANO DE ALINEAMIENTOS Y DERECHOS DE VIA LAMINA 354 DE FECHA FEBRERO DE 2024

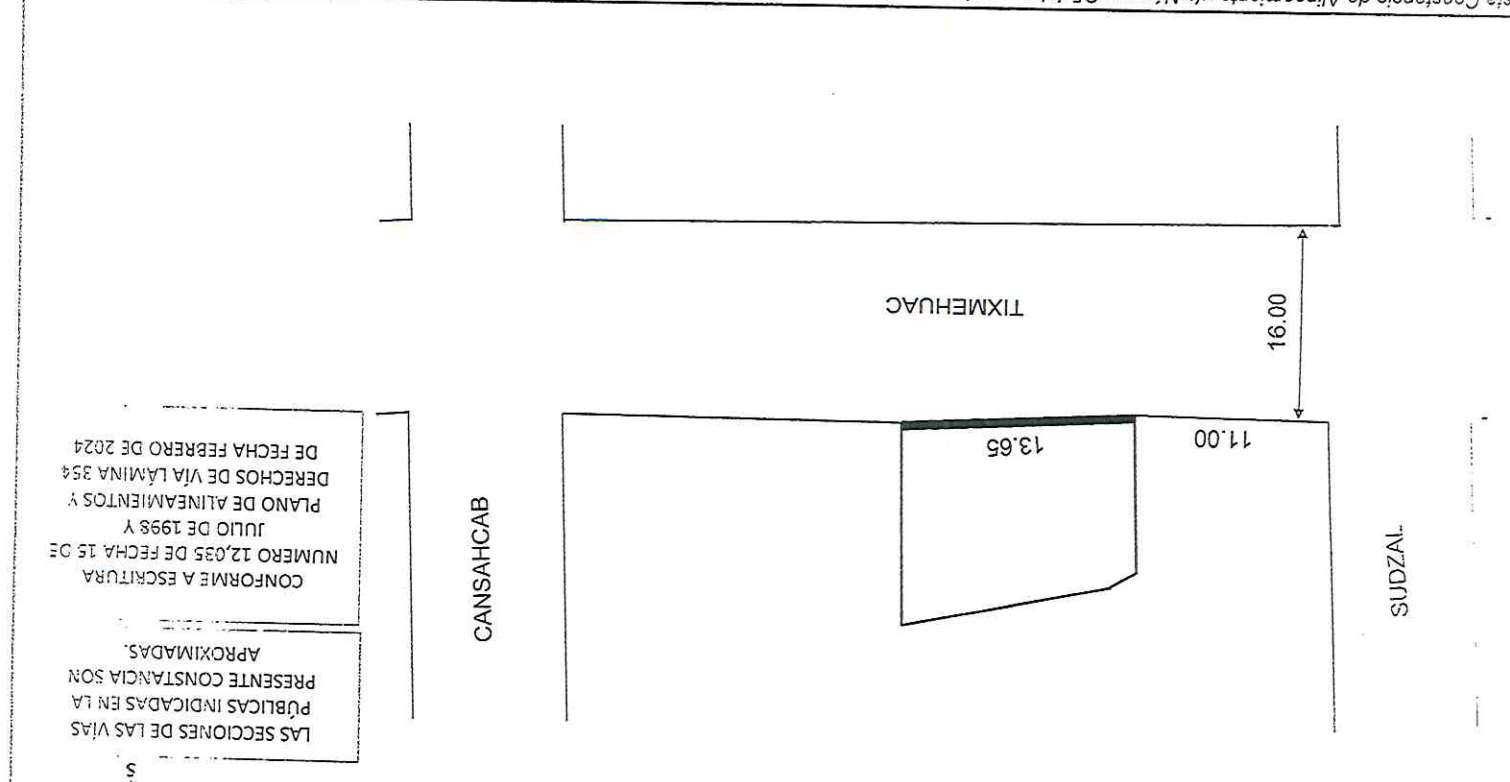

Esta Constancia de Alineamiento y/o Número Oficial, no prejuzga sobre derechos de propiedad y se expide sobre datos proporcionados exclusivamente por el propietario o poseedor y bajo su responsabilidad

Expede
Arq. Alejandro López Gutiérrez
Director de Desarrollo Urbano

Autoniza
Arq. Yuritzi Contreras Fuentes
Directora General de Obras y Desarrollo Urbano

Revisó, Subdirector de Permisos, Manifiestaciones y Licencias

Elaboró: J.U.D. [Signature]

GOBIERNO DE LA CIUDAD DE MEXICO
SECRETARÍA DE DESARROLLO URBANO Y VIVIENDA
TLALPAN
ALCALDÍA

Sello de Autorización
DIRECCIÓN GENERAL DE OBRAS Y DESARROLLO URBANO