

CONSTANCIA DE ALINEAMIENTO Y/O NÚMERO OFICIAL

VIGENCIA 2 AÑOS


I. SE EXPIDE CONSTANCIA DE NÚMERO OFICIAL

AUTOPISTA MÉXICO CUERNAVACA (ANTES CERRADA CLAVEL NORTE)		PUEBLO CHIMALCOYOTL		Alcalda TLALPAN	
Para el predio ubicado en la calle		Colonias		Número oficial asignado	
31 de mayo de 2024		4365		Colóquese el número asignado en la parte visible de la entrada, en un plazo no mayor a 90 días naturales a partir de que se asigne (Artículos 22 y 23 del Reglamento de Construcciones para el Distrito Federal, actual Ciudad de México)	
Fecha de expedición		31 de mayo de 2024		Alcalde TLALPAN	

II. SE EXPIDE CONSTANCIA DE ALINEAMIENTO CON LAS SIGUIENTES CARACTERÍSTICAS

Zona Histórica	☒	SI	☐	No
Afectación	☒	SI	☐	No
Zona Patrimonial	☒	SI	☐	No
Restricciones	☒	SI	☐	No

Fecha de expedición 31 de mayo de 2024

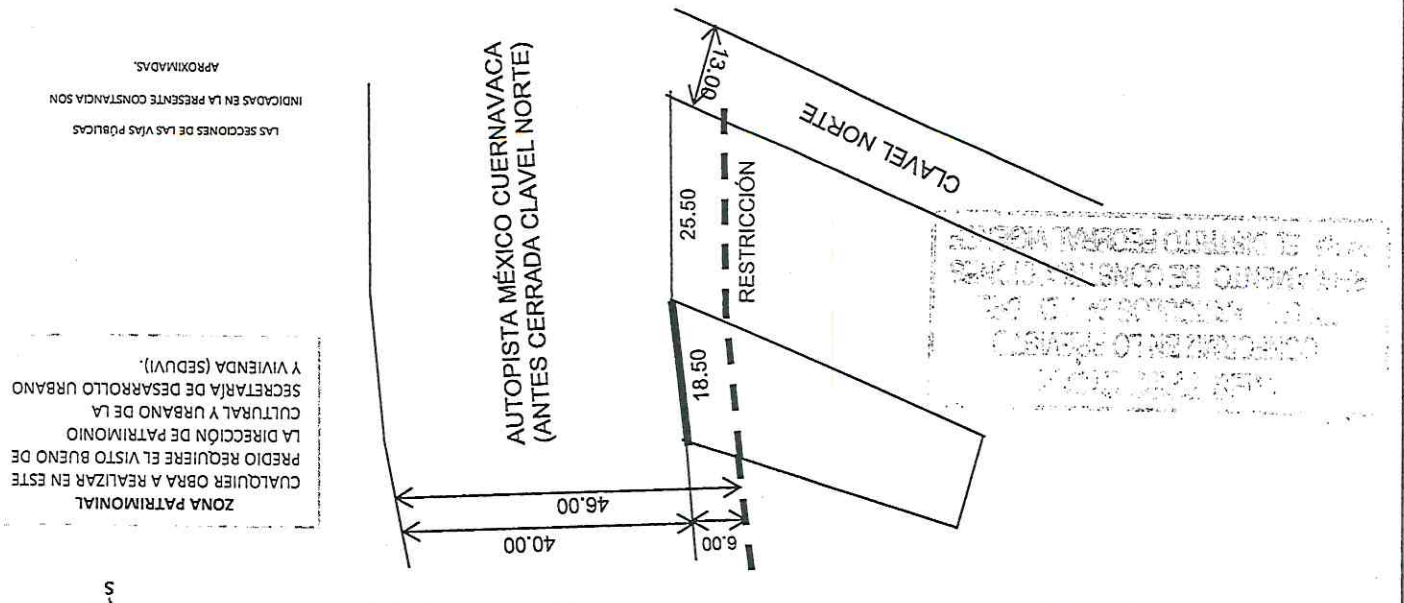

CONFORME A INSTRUMENTO NÚMERO 62,307 DE 21 DE JUNIO DE 2019, PLANO ACOTADO DEL PREDIO CLAVE CATRASTRAL 053 505 38 000 5 ELABORADO POR LA SECRETARÍA DE ADMINISTRACIÓN Y FINANZAS DEL GOBIERNO DE LA CDMX Y PLANO DE ALINEAMIENTOS Y DERECHOS DE VIA LAMINA 379 DE MARZO DE 2024

Esta Constancia de Alineamiento y/o Número Oficial, no prejuzga sobre derechos de propiedad y se expide sobre datos proporcionados exclusivamente por el propietario o poseedor y bajo su responsabilidad

Elaboró: J.U.C. Director de Desarrollo Urbano y Números Oficiales

Arg. Yuritz Contreras Fuentes

Director de Desarrollo Urbano

Expede y Autoriza

Rgvo. Subdirector de Permisos, Manifestaciones y Licencias

