

1. SE EXPIDE CONSTANCIA DE NÚMERO OFICIAL

Para el predio ubicado en la calle

COLONIA LOMAS DE PADIERNA

ALCALDÍA TLALPAN

3 DE JUNIO DE 2024

Fecha de expedición

Número oficial asignado

10

Colóquese el número asignado en la parte visible de la entrada, en un plazo no mayor a 90 días naturales a partir de que se asigne (Artículos 22 y 23 del Reglamento de Construcciones para el Distrito Federal, actual Ciudad de México)

II. SE EXPIDE CONSTANCIA DE ALINEAMIENTO

CON LAS SIGUIENTES CARACTERÍSTICAS

Afectación	☒ SI	☐ NO
Zona Histórica	☒ SI	☐ NO
Zona Patrimonial	☒ SI	☐ NO
Restricciones	☒ SI	☐ NO

Fecha de expedición 3 DE JUNIO DE 2024

Las secciones de las vías públicas indicadas en la presente constancia son aproximadas.



al frente

16.00


108.00

10.00

POPOLNÁH

16.00

al fondo

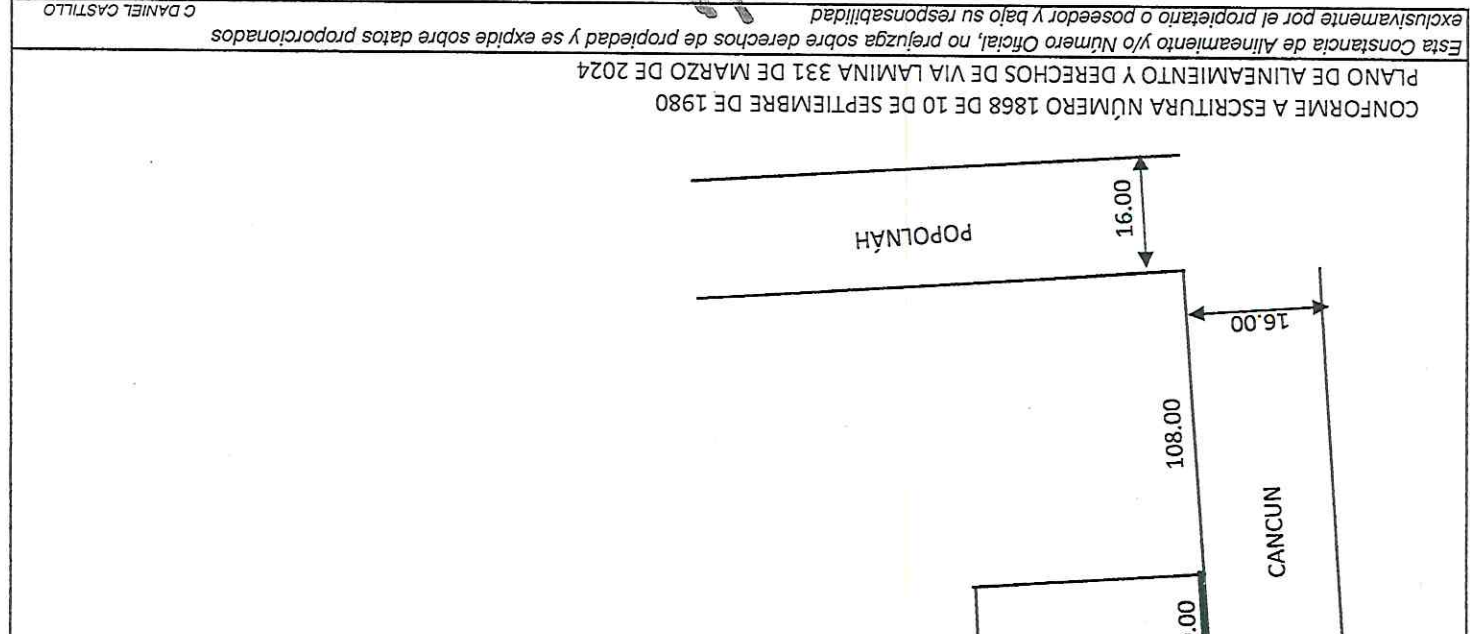

Elaboró: J.U.D. de Planeación y Números Oficiales

Arq. Alejandro López Gutiérrez

Director de Desarrollo Urbano

Expedite

Revisó: Subdirector de Permisos, Manifestaciones y Licencias

Arq. Yuritz Contreras Fuentes

Directora General de Obras y Desarrollo Urbano

Autoriza

Sello de Autorización

SECRETARÍA DE DESARROLLO URBANO Y VIVIENDA

ALCALDÍA TLALPAN

CONFORME A LO DISPUESTO EN EL ARTÍCULO 45 DEL REGLAMENTO URBANO DEL DISTRITO FEDERAL HOY CIUDAD DE MÉXICO, SE EXPIDE LA PRESENTE CONSTANCIA CON BASE EN EL PLANO DE ALINEAMIENTO Y DERECHOS DE VIA PARA AGREGAR LAS VIALIDADES QUE DEJAMINTAN EL PREDIO Y SU NOMENCLATURA, PRECISANDO QUE LA LOTIFICACIÓN CONTENIDA EN DICHO PLANO, ES INDICATIVA DE LAS MEDIDAS Y SUPERFICIES DE LOS PREDIOS INSCRITOS, POR LO QUE LA PRESENTE NO PREJUZGA SOBRE FORMA Y SUPERFICIE DEL MISMO. LA PRESENTE SE EMITE A PETICIÓN DEL INTERESADO, SUJETO AL PRINCIPIO DE BUENA FE, RESPECTO A LAS MANIFESTACIONES, INFORMES O DECLARACIONES RENDIDAS A ESTA AUTORIDAD. ASÍ COMO LOS DOCUMENTOS APORTADOS, SE PRESUMIRÁN CIERTOS SALVO PRUEBA EN CONTRARIO, Y ESTARÁN SUJETOS EN TODO MOMENTO A LA VERIFICACIÓN DE LA AUTORIDAD.