



CONSTANCIA DE ALINEAMIENTO Y/O NÚMERO OFICIAL

VIGENCIA 2 AÑOS

1. SE EXPIDE CONSTANCIA DE NÚMERO OFICIAL

Para el predio ubicado en la calle

PEDRO GARCÍA FERRER

Fecha de expedición

7/JUNIO/2024

Colonia

MIGUEL HIDALGO 3A SECCIÓN

Alcaldía

TLALPAN

Número oficial asignado

9

Colóquese el número asignado en la parte visible de la entrada, en un plazo no mayor a 90 días naturales a partir de que se asigne (Artículos 22 y 23 del Reglamento de Construcciones para el Distrito Federal, actual Ciudad de México)

II SE EXPIDE CONSTANCIA DE ALINEAMIENTO CON LAS SIGUIENTES CARACTERÍSTICAS

Zona Histórica	☐	SI	☒	No
Afectación	☐	SI	☒	No
Restricciones	☐	SI	☒	No
Zona Patrimonial	☐	SI	☒	No

Fecha de expedición

7/JUNIO/2024

Las secciones de las vías públicas indicadas en la presente constancia son aproximadas.

CONFORME A ESCRITURA NÚMERO 92,175 DE FECHA 7 DE OCTUBRE DE 2014 Y PLANO DE ALINEAMIENTOS Y DERECHOS DE VÍA LÁMINA 355 DE FECHA ENERO DE 2024

FCO. I. MADERO

IGNACIO CAPETILLO

PEDRO GARCÍA FERRER

25.00

15.91

00.12

al frente


al fondo

NORTE

S

E

O

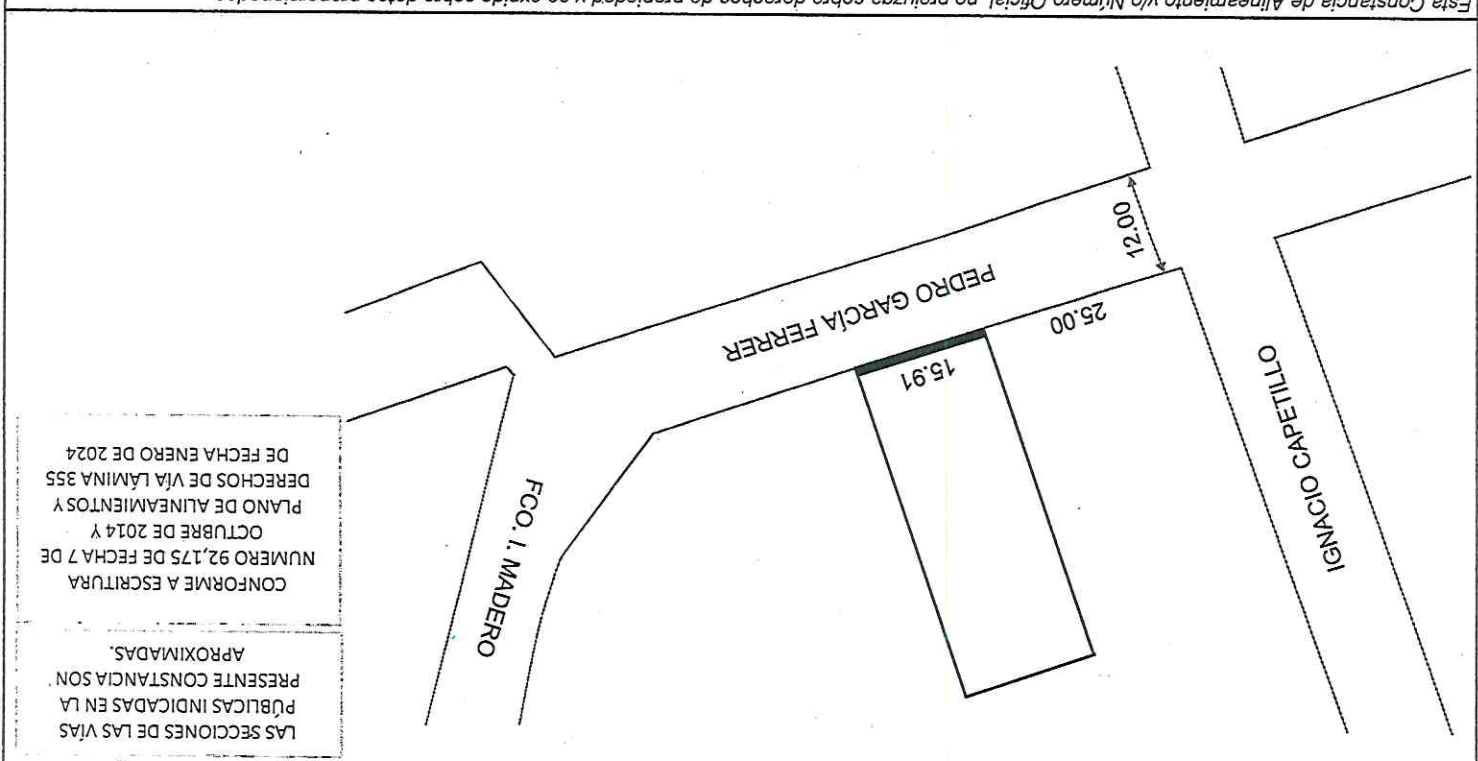

Esta Constancia de Alineamiento y/o Número Oficial, no prejuzga sobre derechos de propiedad y se expide sobre datos proporcionados exclusivamente por el propietario o poseedor y bajo su responsabilidad

Elaboró: J.U.D. [Signature]

Director de Desarrollo Urbano

Arg. Alejandro López Gutiérrez

Revisó: Subdirector de Permisos, Manifestaciones y Licencias

Arg. Yurizi Contreras Fuentes

Directora General de Obras y Desarrollo Urbano

Expediente

Autógrafa

Sello de Autorización

GOBIERNO DE LA CIUDAD DE MÉXICO

SECRETARÍA DE DESARROLLO URBANO Y VIVIENDA

ALCALDÍA Tlalpan

2024-2027