



GOBIERNO DE LA CIUDAD DE MÉXICO

Secretaría de Desarrollo Urbano y Vivienda

Alcaldía

Tlalpan



CONSTANCIA DE ALINEAMIENTO Y/O NÚMERO OFICIAL

I. SE EXPIDE CONSTANCIA DE NÚMERO OFICIAL

Para el predio ubicado en la calle

TIZIMIN

Alcaldía Tlalpan

258

Número oficial asignado

Colonia

HÉROES DE PADIERNA

7/JUNIO/2024

Fecha de expedición


II. SE EXPIDE CONSTANCIA DE ALINEAMIENTO

CON LAS SIGUIENTES CARACTERÍSTICAS

al frente	al fondo
Afectación	Restricciones
☒ SI	☐ SI
☒ NO	☐ NO
Zona Histórica	Zona Patrimonial
☒ SI	☐ SI
☒ NO	☐ NO


7/JUNIO/2024

Fecha de expedición

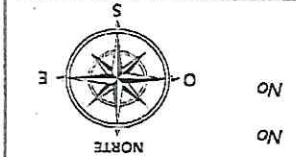

LAS SECCIONES DE LAS VÍAS PÚBLICAS INDICADAS EN LA PRESENTE CONSTANCIA SON APROXIMADAS.

CONFORME A ESCRITURA NÚMERO 259,443 DE FECHA 20 DE MAYO DE 2011 Y PLANO DE ALINEAMIENTOS Y DERECHOS DE VÍA LÁMINA 331 DE FECHA MARZO DE 2024

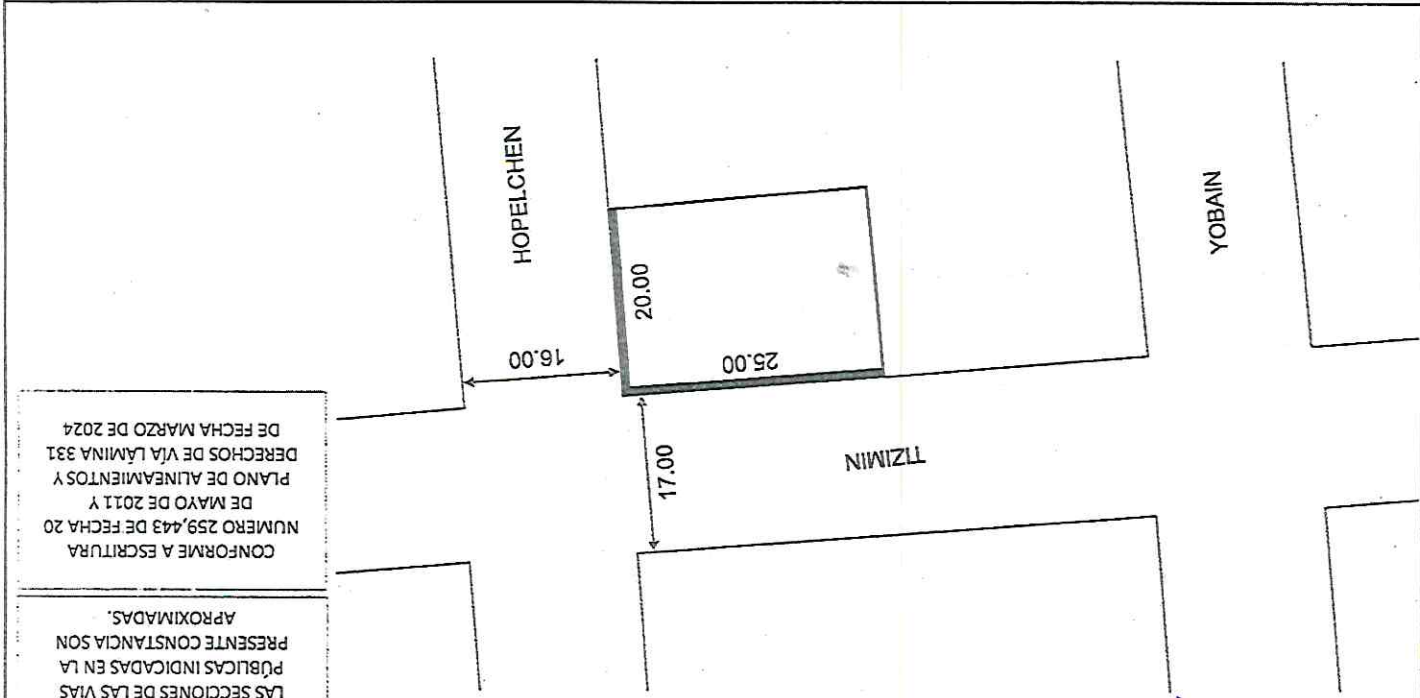

Esta Constancia de Alineamiento y/o Número Oficial, no prejuzga sobre derechos de propiedad y se expide sobre datos proporcionados exclusivamente por el propietario o poseedor y bajo su responsabilidad

Trif Sevilla

Alcaldía Tlalpan

Secretaría de Desarrollo Urbano y Vivienda

Alcaldía

Tlalpan

258

Número oficial asignado

Colonia

HÉROES DE PADIERNA

7/JUNIO/2024

Fecha de expedición

II. SE EXPIDE CONSTANCIA DE ALINEAMIENTO

CON LAS SIGUIENTES CARACTERÍSTICAS

al frente	al fondo
Afectación	Restricciones
☒ SI	☐ SI
☒ NO	☐ NO
Zona Histórica	Zona Patrimonial
☒ SI	☐ SI
☒ NO	☐ NO

7/JUNIO/2024

Fecha de expedición

CONFORME A LO DISPUESTO EN EL ARTÍCULO 45 DEL REGLAMENTO A LA LEY DE DESARROLLO URBANO DEL DISTRITO FEDERAL HOY GUAYO DE MÉXICO, SE EXPIDE LA PRESENTE CONSTANCIA CON BASE EN EL PLANO DE ALINEAMIENTOS Y DERECHOS DE VÍA PARA ADECUAR LAS VIALIDADES QUE DESEMPEÑAN EL PASEO Y SU NOMENCLATURA, PRECISANDO QUE LA LOTIFICACIÓN CONTENIDA EN DICHO PLANO, ES INDICATIVA DE LAS MEDIDAS Y SUPERFICIES DE LOS PREDIOS INSCRITOS, POR LO QUE LA PRESENTE NO PRECIZA SOBRE FORMA Y SUPERFICIE DEL MISMO. LA PRESENTE SE EMITE A PETICIÓN DEL INTERESADO, INFORMANDO DE BUENA FE, RESPECTO A LAS MARCAS, LÍNEAS, LÍNEAS DE BARRERAS, DECORACIONES, REJILLAS A ESTÁ AUTOMÁTICO, ADICIONALMENTE A LOS DOCUMENTOS APORTADOS, SE PRESUMIRÁN Ciertos Salvo Prueba en Contrario, Y ESTARÁN SUJETOS EN TODO MOMENTO A LA VERIFICACIÓN DE LA AUTORIDAD.

Elaboró: JUD. de Desarrollo Urbano y Vivienda

Director de Desarrollo Urbano

Arq. Yuritzi Contreras Fuentes

Subdirector de Permisos, Manifiestaciones y Licencias

Expide

Sello de Autorización