

CONSTANCIA DE ALINEAMIENTO Y/O NÚMERO OFICIAL

VIGENCIA 2 AÑOS

1. SE EXPIDE CONSTANCIA DE NÚMERO OFICIAL

Para el predio ubicado en la calle

CDA. CAMINO REAL AL AJUSCO

Fecha de expedición

5/JUNIO/2024

Colonia FUENTES DE TEPEPAN

Número oficial asignado

18


Colóquese el número asignado en la parte visible de la entrada, en un plazo no mayor a 90 días naturales a partir de que se asigne (Artículos 22 y 23 del Reglamento de Construcciones para el Distrito Federal, actual Ciudad de México)

II. SE EXPIDE CONSTANCIA DE ALINEAMIENTO CON LAS SIGUIENTES CARACTERÍSTICAS

Zona Histórica	☐	SI	☒	No
Restricciones	☐	SI	☒	No

Fecha de expedición

5/JUNIO/2024

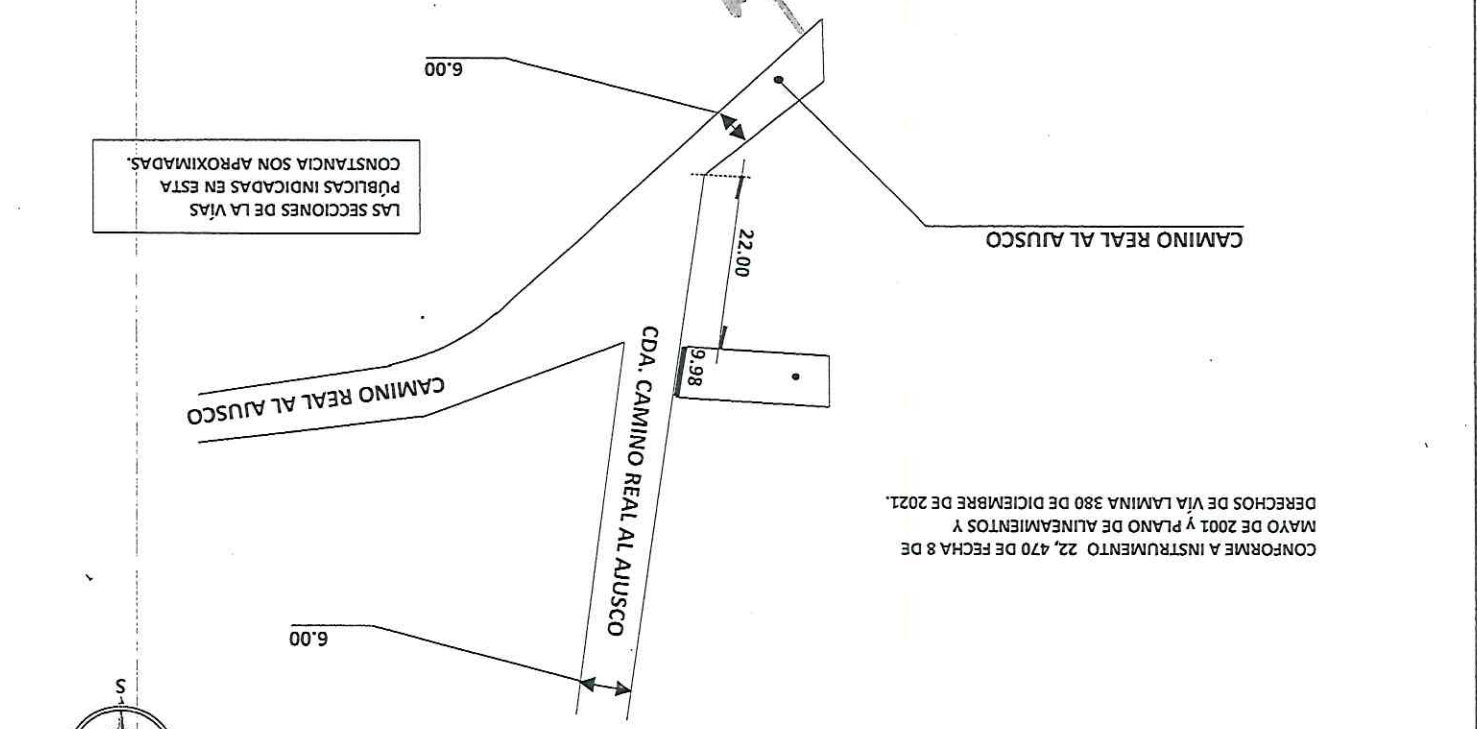

Esta Constancia de Alineamiento y/o Número Oficial, no prejuzga sobre derechos de propiedad y se expide sobre datos proporcionados exclusivamente por el propietario o poseedor y bajo su responsabilidad

Expede

Arg. Alejandro López Gutiérrez

Director de Desarrollo Urbano

Autoriza

Arg. Yuritz Contreras Fuentes

Directora General de Obras y Desarrollo Urbano

Revisó: Subdirector de Permisos, Manifestaciones y Licencias.

Elaboró: J.U.D. [Signature]

Conforme a lo dispuesto en el artículo 45 del Reglamento de Desarrollo Urbano del Distrito Federal hoy Ciudad de México, se expide la presente constancia con base en el plano de alineamientos y derechos de vía para acreditar las validades que delimitan el predio y su nomenclatura, precisando que la lotificación contenida en dicho plano, es indicativa de las medidas y superficies de los predios inscritos, por lo que la presente no prejuzga sobre forma y superficie del mismo. La presente se emite a petición del interesado, sujeta al principio de buena fe, respecto a las manifestaciones, informes o declaraciones rendidas a esta autoridad, así como los documentos aportados, se presumirán ciertos salvo prueba en contrario, y estarán sujetos en todo momento a la verificación de la autoridad.

GOBIERNO DE LA CIUDAD DE MÉXICO

ALCALDÍA TLALPAN

DIRECCIÓN GENERAL DE OBRAS Y DESARROLLO URBANO

Sello de Autorización