

CONSTANCIA DE ALINEAMIENTO Y/O NÚMERO OFICIAL

Para el predio ubicado en la calle HECELCHAKAN Colonia LOMAS HIDALGO Número oficial asignado 22

Alcalde TLALPAN

Fecha de expedición 23/AGOSTO/2024


I. SE EXPIDE CONSTANCIA DE NÚMERO OFICIAL

CON LAS SIGUIENTES CARACTERÍSTICAS	Zona Histórica		Afectación	
	☒ SI	☐ NO	☐ SI	☒ NO
	☒ SI	☐ NO	☐ SI	☒ NO
	☐ SI	☒ NO	☐ SI	☒ NO
	☐ SI	☒ NO	☐ SI	☒ NO

Fecha de expedición 23/AGOSTO/2024

LAS SECCIONES DE LAS VÍAS PÚBLICAS INDICADAS EN LA PRESENTE CONSTANCIA SON APROXIMADAS.

CONFORME A ESCRITURA NÚMERO 66,213 DE FECHA 27 DE NOVIEMBRE DE 2001 Y PLANO DE ALINEAMIENTOS Y DERECHOS DE VÍA LÁMINA 376 DE FECHA MARZO DE 2024

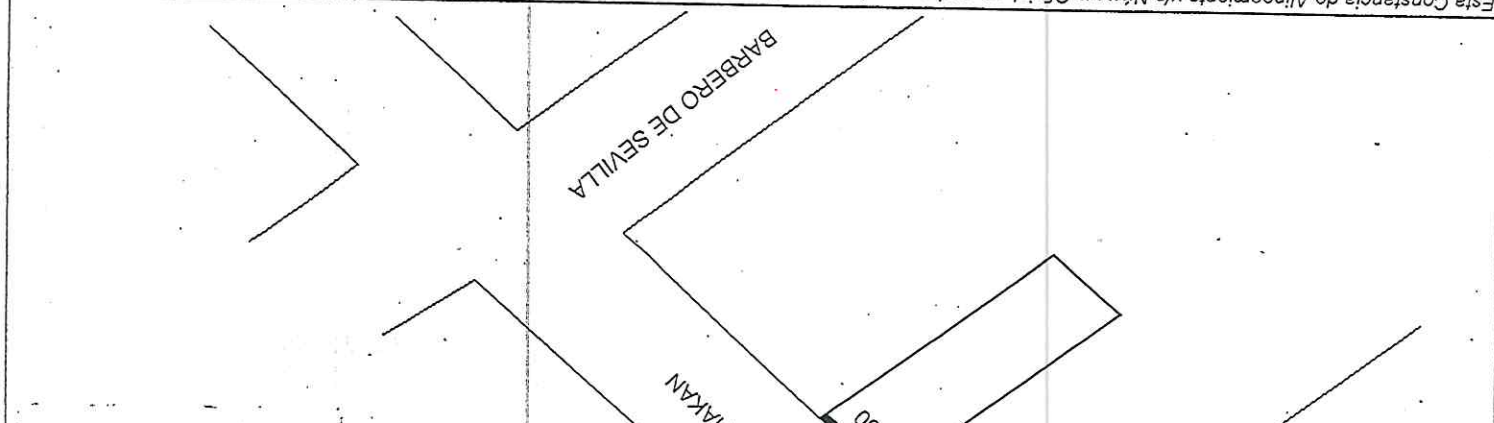

Esta Constancia de Alineamiento y/o Número Oficial, no prejuzga sobre derechos de propiedad y se expide sobre datos proporcionados exclusivamente por el propietario o poseedor y bajo su responsabilidad.

Elaboró: J.U.D. por [signature] Arg. Alejandro López Gutiérrez Director de Desarrollo Urbano

Revisó: [signature] Arg. Yuritz Contreras Fuentes Directora General de Obras y Desarrollo Urbano

Expediente [signature]

Revista: [signature] Supervisor de Permisos, Manifestaciones y Licencias

CONFORME A LO DISPUESTO EN EL ARTÍCULO 45 DEL REGLAMENTO A LA LEY DE DESARROLLO URBANO DEL DISTRITO FEDERAL, HOY CIUDAD DE MÉXICO, SE EXPIDE LA PRESENTE CONSTANCIA CON BASE EN EL PLANO DE ALINEAMIENTOS Y DERECHOS DE VÍA PARA ADECUAR LAS VIALIDADES QUE DELIMITAN EL PREDIO Y SU NOMENCLATURA, PRECISANDO QUE LA LOTIFICACIÓN CONTENIDA EN DICHO PLANO, ES INDICATIVA DE LAS MEDIDAS Y SUPERFICIES DE LOS PREDIOS INSCRITOS, POR LO QUE LA PRESENTE NO PREJUZGA SOBRE FORMA Y SUPERFICIE DEL MISMO. LA PRESENTE SE EMITE A PETICIÓN DEL INTERESADO, SUJETO AL PRINCIPIO DE BUENA FE, RESPECTO A LAS MANIFESTACIONES, INFORMES O DECLARACIONES RENDIDAS A ESTA AUTORIDAD. ASÍ COMO LOS DOCUMENTOS APORTADOS, SE PRESUMIRÁN CIENTOS SALVO PRUEBA EN CONTRARIO, Y ESTARÁN SUJETOS EN TODO MOMENTO A LA VERIFICACIÓN DE LA AUTORIDAD.

GOBIERNO DE LA CIUDAD DE MÉXICO
ALCALDÍA TLALPAN
DIRECCIÓN GENERAL DE OBRAS Y DESARROLLO URBANO
Sello de Autorización