



CONSTANCIA DE ALINEAMIENTO Y/O NÚMERO OFICIAL

FORMATO TLALPAN_CAY_1
FOLIO 1601-5-2024
VIGENCIA 2 AÑOS

1. SE EXPIDE CONSTANCIA DE NÚMERO OFICIAL

Para el predio ubicado en la calle CUAUNACASTLA Colonia CANTERA PUNTE DE PIEDRA Número oficial asignado 57

Colóquese el número asignado en la parte visible de la entrada, en un plazo no mayor a 90 días naturales a partir de que se asigne (Artículos 22 y 23 del Reglamento de Construcciones para el Distrito Federal, actual Ciudad de México)

Fecha de expedición 6 de septiembre de 2024


Alcalda TLALPAN

II. SE EXPIDE CONSTANCIA DE ALINEAMIENTO CON LAS SIGUIENTES CARACTERÍSTICAS

Zona Histórica	☐ SI	☒ NO
Zona Patrimonial	☐ SI	☒ NO
Restricciones	☐ SI	☒ NO

Fecha de expedición 6 de septiembre de 2024

Compass rose showing North (NORTE) and South (S) directions.

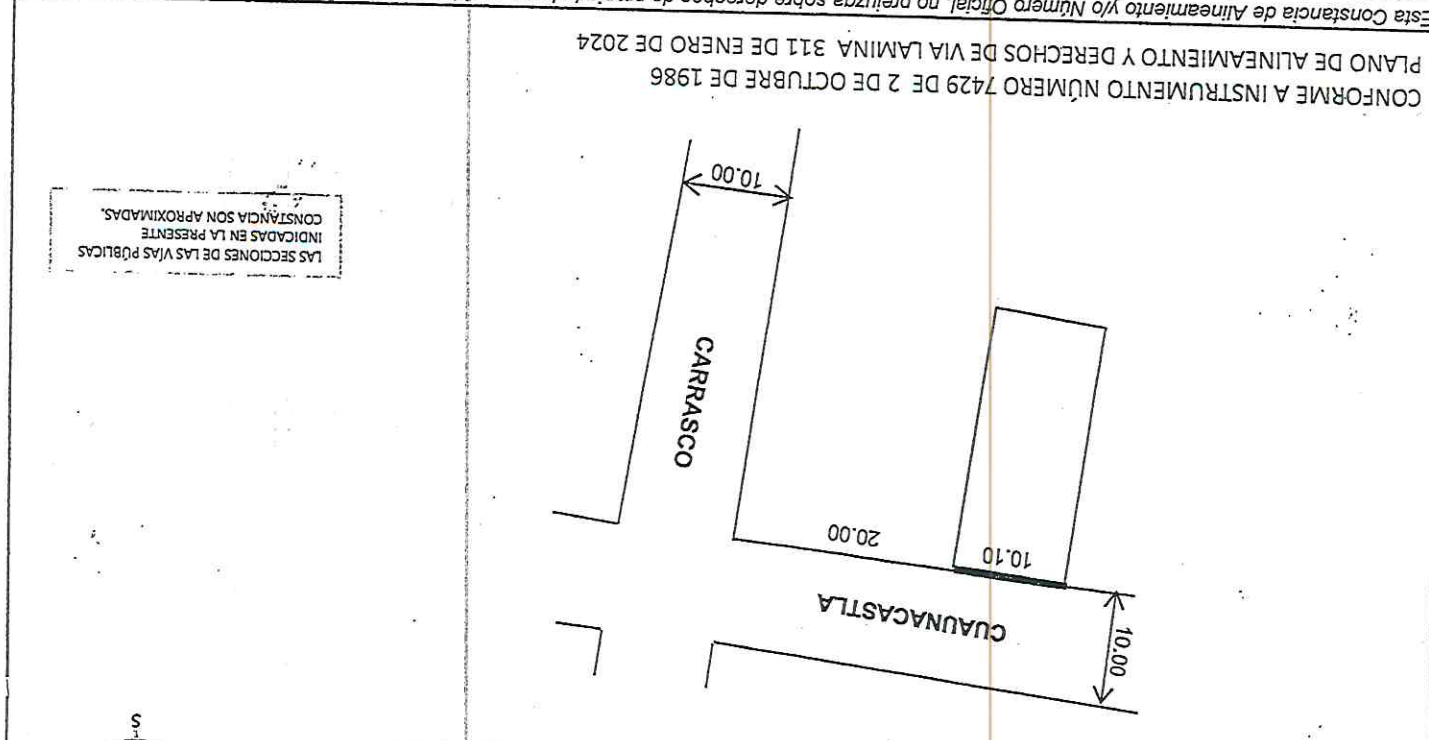

Esta Constancia de Alineamiento y/o Número Oficial, no prejuzga sobre derechos de propiedad y se expide sobre datos proporcionados exclusivamente por el propietario o poseedor y bajo su responsabilidad

Ing. Héctor Nolasco Chávez

Arg. Yuritzi González Fuentes
Directora General de Obras y Desarrollo Urbano

Arg. Alejandra López Gutiérrez
Directora de Desarrollo Urbano

Elaboró: J.U.D. [Signature]

Expede y Autoriza [Signature]

GOBIERNO DE LA CIUDAD DE MEXICO
ALCALDIA TLALPAN
DIRECCIÓN GENERAL DE OBRAS Y DESARROLLO URBANO

Sello de Autorización