

CONSTANCIA DE ALINEAMIENTO Y/O NÚMERO OFICIAL

VIGENCIA 2 AÑOS

I. SE EXPIDE CONSTANCIA DE NÚMERO OFICIAL

Para el predio ubicado en la calle

PEREZ MORQUECHO

Fecha de expedición 6/SEPTIEMBRE/2024

Alcaldía TLALPAN

Colonia MIGUEL HIDALGO

Número oficial asignado 50


Cofoquese el número asignado en la parte visible de la entrada, en un plazo no mayor a 90 días naturales a partir de que se asigne (Artículos 22 y 23 del Reglamento de Construcciones para el Distrito Federal, actual Ciudad de México)

II SE EXPIDE CONSTANCIA DE ALINEAMIENTO CON LAS SIGUIENTES CARACTERÍSTICAS

Zona Histórica	☐	SI	☒	No
Afectación	☐	SI	☒	No
Zona Patrimonial	☐	SI	☒	No
Restricciones	☐	SI	☒	No

Fecha de expedición 6/SEPTIEMBRE/2024

al fondo

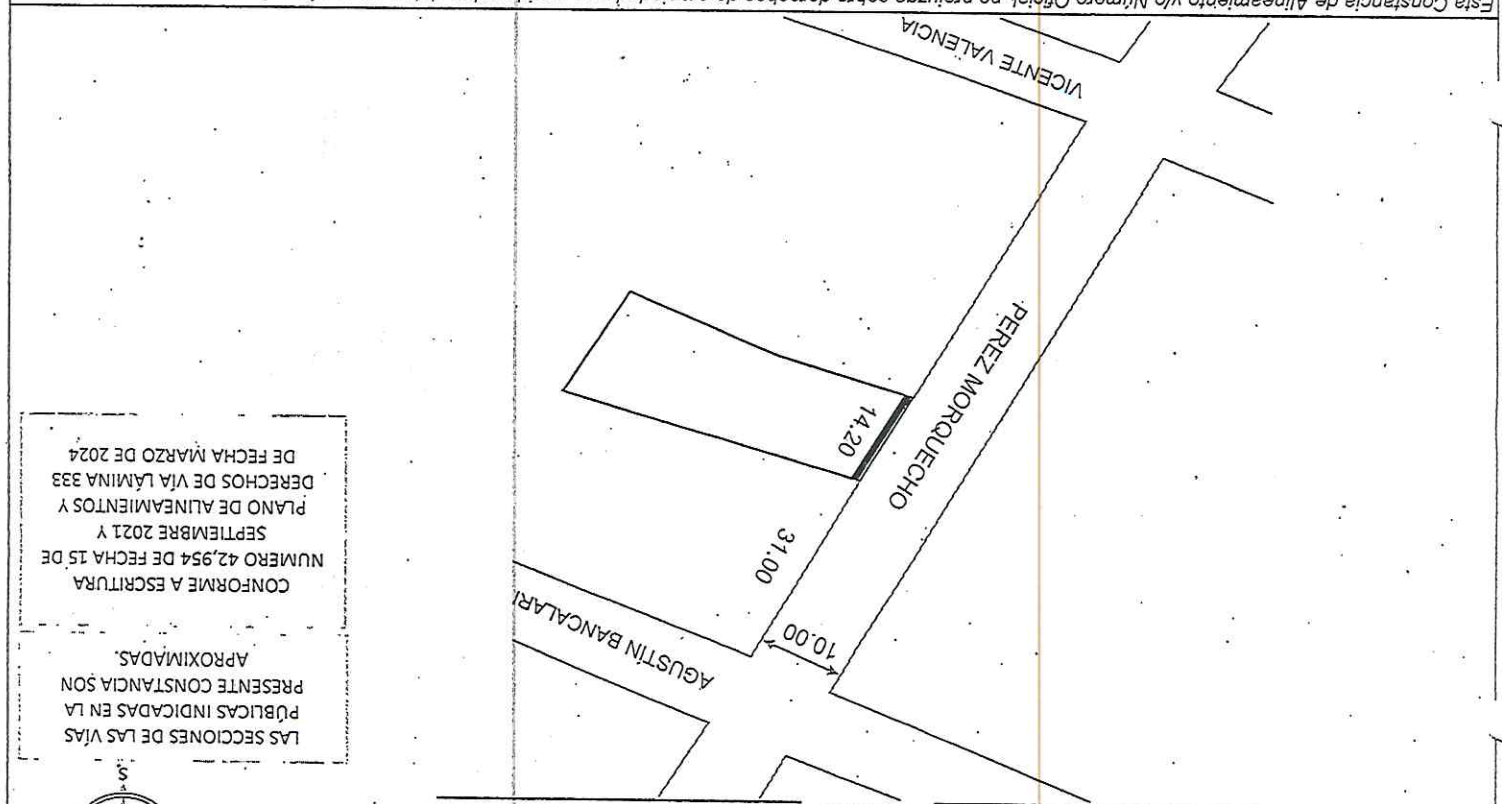

Esta Constancia de Alineamiento y/o Número Oficial, no prejuzga sobre derechos de propiedad y se expide sobre datos proporcionados exclusivamente por el propietario o poseedor y bajo su responsabilidad

Elaboró: J.V.D. [Firma]

Director de Desarrollo Urbano

Arg. Yuntzi Contreras Fuentes

Directora General de Obras y Desarrollo Urbano

Revisó: [Firma]

Supervisor de Permisos, Manifestaciones y Licencias

CONFORME A LO DISPUESTO EN EL ARTÍCULO 45 DEL REGLAMENTO A LA LEY DE DESARROLLO URBANO DEL DISTRITO FEDERAL, HOY CIUDAD DE MÉXICO, SE EXPIDE LA PRESENTE CONSTANCIA CON BASE EN EL PLANO DE ALINEAMIENTOS Y DERECHOS DE VÍA PARA ACREDITAR LAS VALUACIONES QUE DEJUNTAN EL PREDIO Y SU NOMENCLATURA, PRECISANDO QUE LA LOTIFICACIÓN CONTENIDA EN DICHO PLANO, ES INDICATIVA DE LAS MEDIDAS Y SUPERFICIES DE LOS PREDIOS INSCRITOS, POR LO QUE LA PRESENTE NO PREJUZGA SOBRE FORMA Y SUPERFICIE DEL MISMO. LA PRESENTE SE EMITE A PETICIÓN DEL INTERESADO, SUJETO AL PRINCIPIO DE BUENA FE, RESPECTO A LAS MANIFESTACIONES, INQUIRIES O DECLARACIONES RENDIDAS A ESTA AUTORIDAD. ASÍ COMO LOS DOCUMENTOS APORTADOS, SE PRESUMIRÁN CIERTOS SALVO FALSA EN CONTRARIO, Y ESTARÁN SUJETOS EN TODO MOMENTO A LA VERIFICACIÓN DE LA AUTORIDAD.

Sello de Autorización

GOBIERNO DE LA CIUDAD DE MÉXICO

SECRETARÍA DE DESARROLLO URBANO Y VIVIENDA

ALCALDÍA TLALPAN

DIRECCIÓN GENERAL DE OBRAS Y DESARROLLO URBANO