



CIUDAD DE MÉXICO  
CAPITAL DE LA TRANSFORMACIÓN

GOBIERNO DE LA CIUDAD DE MÉXICO  
Secretaría de Planeación, Ordenamiento  
Territorial y Coordinación Metropolitana  
Alcaldía **TLALPAN**



ALCALDÍA  
**TLALPAN**

FOLIO 219/5/2026

FORMATO TTLALPAN\_CAY\_1

# CONSTANCIA DE ALINEAMIENTO Y/O NÚMERO OFICIAL

VICENCIA 2 AÑOS

**I. SE EXPIDE CONSTANCIA DE NÚMERO OFICIAL**

Fecha de expedición **20/MARZO/2026**

Para el predio ubicado en la calle **ANILLO PERIFERICO ADOLFO RUIZ CORTINES**

Colonia **ARENAL DE GUADALUPE**

Alcaldía **TLALPAN**

Número oficial asignado **4860**

Colóquese el número asignado en la parte visible de la entrada, en un plázo no mayor a 90 días naturales a partir de que se asigne (Artículos 22 y 23 del Reglamento de Construcciones para el Distrito Federal, actual Ciudad de México)

**II. SE EXPIDE CONSTANCIA DE ALINEAMIENTO CON LAS SIGUIENTES CARACTERÍSTICAS**


Fecha de expedición **20/MARZO/2026**

Zona Histórica  Si  No  
Afectación  Si  No

Zona Patrimonial  Si  No  
Restricciones  Si  No



al frente \_\_\_\_\_ al fondo \_\_\_\_\_

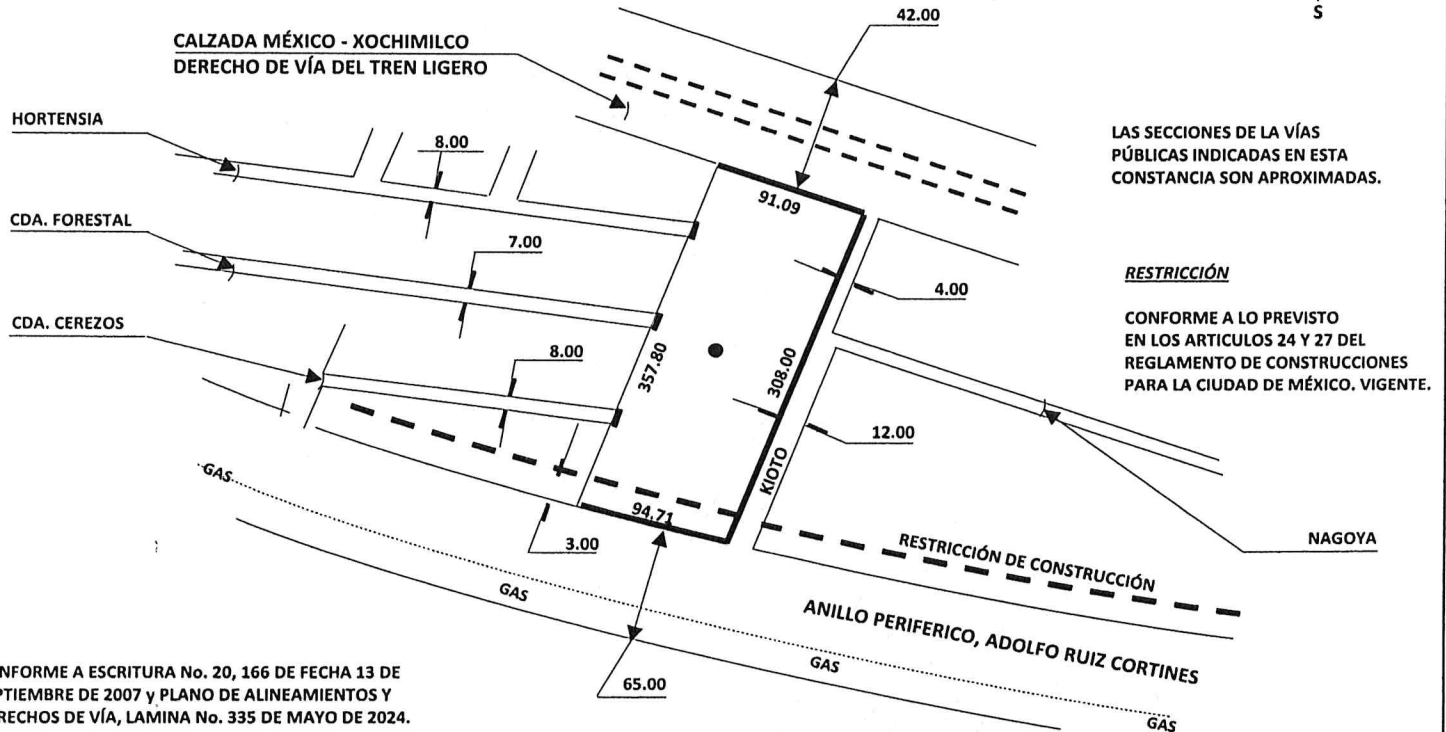

CONFORME A ESCRITURA No. 20, 166 DE FECHA 13 DE SEPTIEMBRE DE 2007 Y PLANO DE ALINEAMIENTOS Y DERECHOS DE VÍA, LAMINA No. 335 DE MAYO DE 2024.

Esta Constancia de Alineamiento y/o Número Oficial, no prejuzga sobre derechos de propiedad y se expide sobre datos proporcionados exclusivamente por el propietario o poseedor y bajo su responsabilidad

*flot*

Expide

Autoriza

**Lic. Mauricio Daniel Montañez Quintana**  
Director de Desarrollo Urbano

**Mtra. Alma Karen García Vargas**  
Directora General de Obras y Desarrollo Urbano

Elaboró: J.U.D. de Alineamientos y Números Oficiales

Revisó: Subdirector de Permisos, Manifestaciones y Licencias



GOBIERNO DE LA CIUDAD DE MÉXICO  
ALCALDÍA TLALPAN  
DIRECCIÓN GENERAL DE OBRAS Y  
DESARROLLO URBANO

Sello de Autorización

CONFORME A LO DISPUESTO EN EL ARTICULO 45 DEL REGLAMENTO A LA LEY DE DESARROLLO URBANO DEL DISTRITO FEDERAL-HOY CIUDAD DE MÉXICO, SE EXPIDE LA PRESENTE CONSTANCIA CON BASE EN EL PLANO DE ALINEAMIENTOS Y DERECHOS DE VÍA PARA ACREDITAR LAS VIALIDADES QUE DELIMITAN EL PREDIO Y SU NOMENCLATURA, PRECISANDO QUE LA LOTIFICACIÓN CONTENIDA EN DICHO PLANO, ES INDICATIVA DE LAS MEDIDAS Y SUPERFICIES DE LOS PREDIOS INSCRITOS, POR LO QUE LA PRESENTE NO PREJUZGA SOBRE FORMA Y SUPERFICIE DEL MISMO. LA PRESENTE SE EMITE A PETICIÓN DEL INTERESADO, SUJETO AL PRINCIPIO DE BUENA FE, RESPECTO A LAS MANIFESTACIONES, INFORMES O DECLARACIONES RENDIDAS A ESTA AUTORIDAD, ASÍ COMO LOS DOCUMENTOS APORTADOS, SE PRESUMIRÁN CIERTOS SALVO PRUEBA EN CONTRARIO, Y ESTARÁN SUJETOS EN TODO MOMENTO A LA VERIFICACIÓN DE LA AUTORIDAD.