

CONSTANCIA DE ALINEAMIENTO Y/O NÚMERO OFICIAL

VIGENCIA 2 AÑOS

SE EXPIDE CONSTANCIA DE NÚMERO OFICIAL

Para el predio ubicado en la calle

AVENIDA ACOXPA

27/05/2024

Fecha de expedición

Alcaldía

TLALPAN

Número oficial asignado

69

Colonia

PUEBLO SAN LORENZO HUIPULCO

Coloquese el número asignado en la parte visible de la entrada, en un plazo no mayor a 90 días naturales a partir de que se asigne (Artículos 22 y 23 del Reglamento de Construcciones para el Distrito Federal, actual Ciudad de México)

II. SE EXPIDE CONSTANCIA DE ALINEAMIENTO CON LAS SIGUIENTES CARACTERÍSTICAS

Zona Histórica	☐	SI	☒	No
Afectación	☐	SI	☒	No

6.00 METROS

al frente


al fondo


Zona Patrimonial	☐	SI	☒	No
Restricciones	☒	SI	☐	No

Fecha de expedición

27/05/2024

Las secciones de las vías públicas indicadas en la presente constancia son aproximadas.

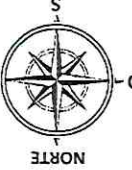

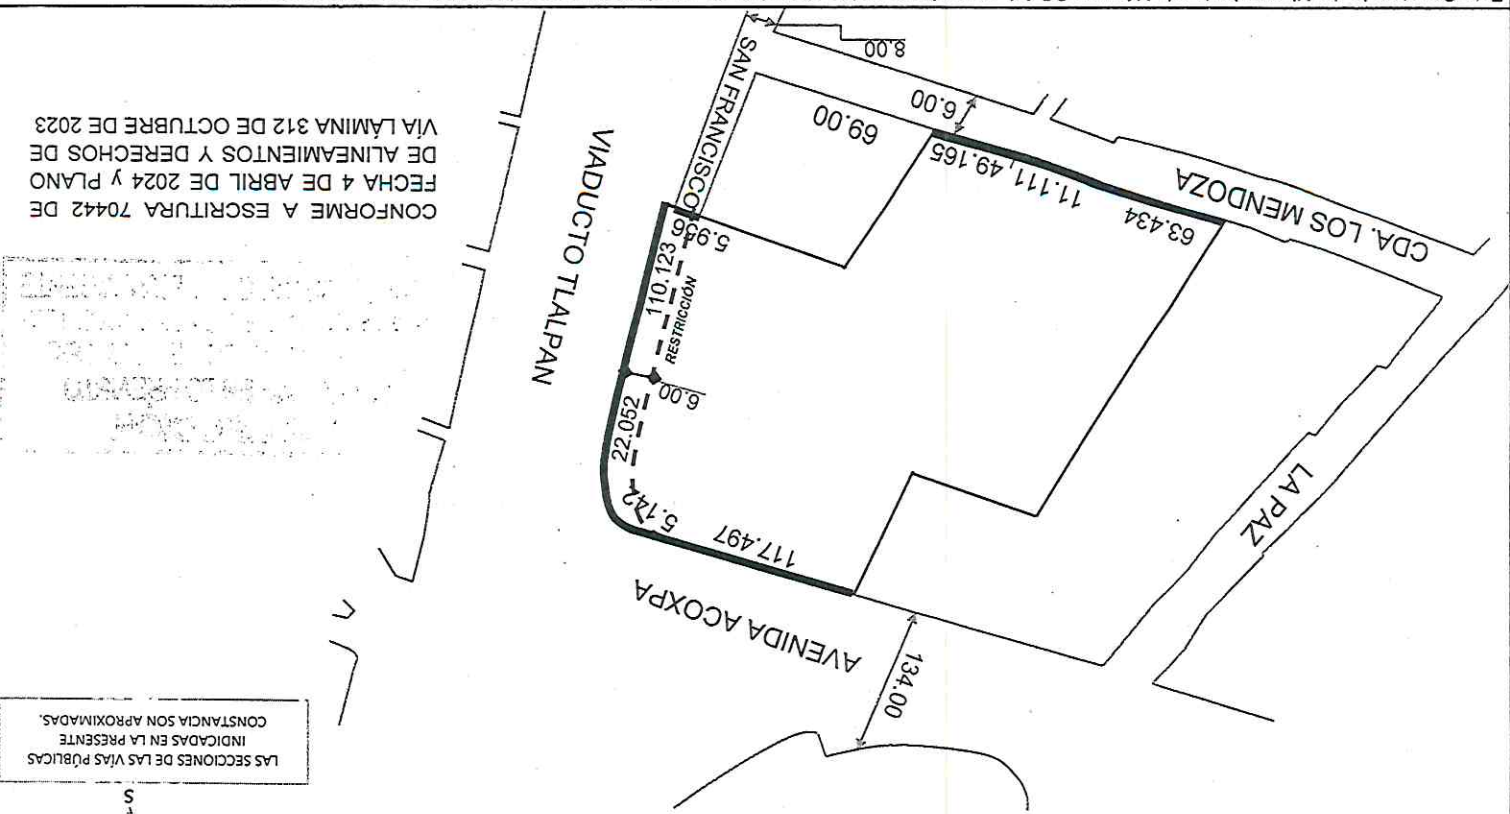

Esta Constancia de Alineamiento y/o Número Oficial, no prejuzga sobre derechos de propiedad y se expide sobre datos proporcionados exclusivamente por el propietario o poseedor y bajo su responsabilidad

Expide

Arg. Alejandro López Gutiérrez

Director de Desarrollo Urbano

Elaboró: J.U.D. [Signature]

Números Oficiales

Autorea

Arg. Yuritzi Contreras Fuentes

Directora General de Obras y Desarrollo Urbano

Revisó: Subdirector de Permisos, Manifestaciones y Licencias

Sello de Autorización

GOBIERNO DE LA CIUDAD DE MÉXICO

SECRETARÍA DE DESARROLLO URBANO Y VIVIENDA

ALCALDÍA TLALPAN