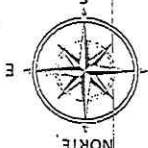



I. SE EXPIDE CONSTANCIA DE NÚMERO OFICIAL
Para el predio ubicado en la calle
HERMENEGILDO GALEANA
Colonia **TLALPÁN**
Número oficial asignado **52**
Colóquese el número asignado en la parte visible de la entrada, en un plazo no mayor a 90 días naturales a partir de que se asigne (Artículos 22 y 23 del Reglamento de Construcciones para el Distrito Federal, actual Ciudad de México)

Fecha de expedición 2 DE AGOSTO DE 2024
Alcalde TLALPÁN

II. SE EXPIDE CONSTANCIA DE ALINEAMIENTO CON LAS SIGUIENTES CARACTERÍSTICAS

Zona Histórica	☒ SI	☐ NO
Zona Patrimonial	☒ SI	☐ NO
Restricciones	☐ SI	☒ NO

Fecha de expedición 2 DE AGOSTO DE 2024

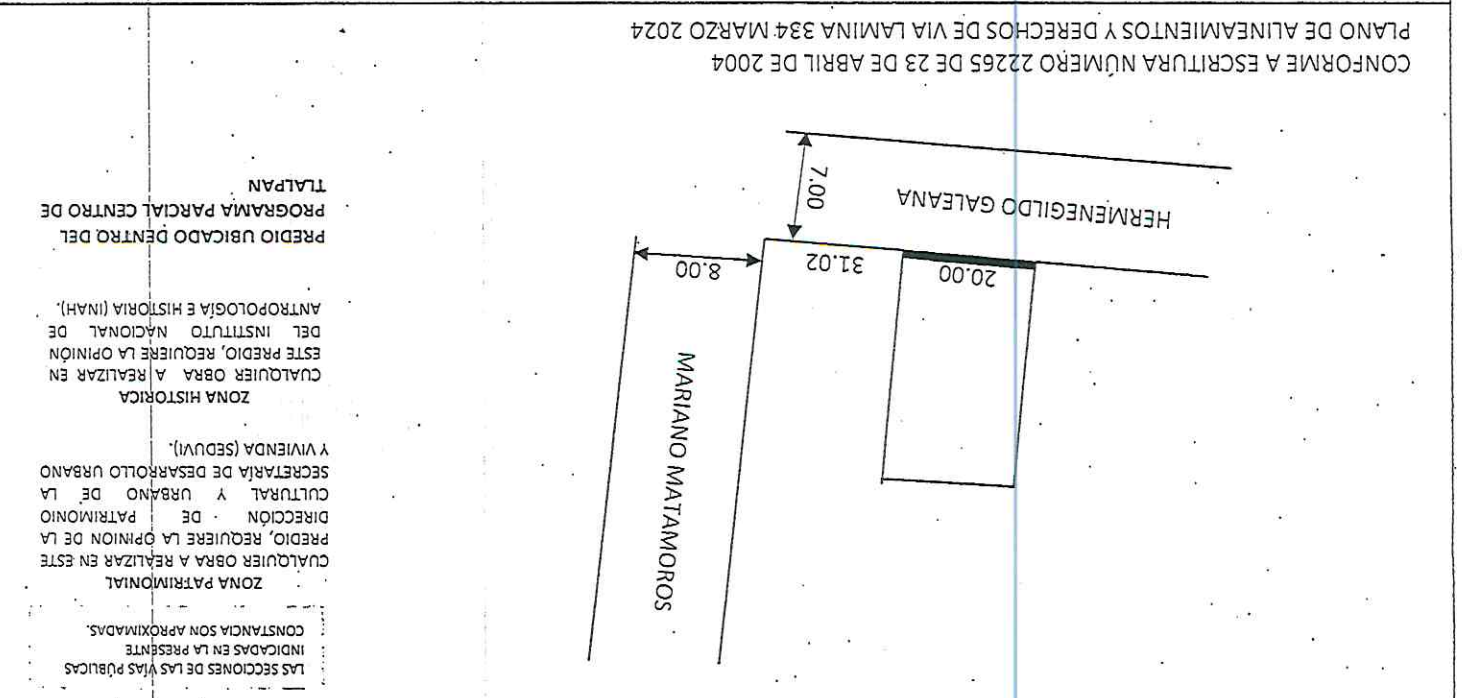


Esta Constancia de Alineamiento y/o Número Oficial, no prejuzga sobre derechos de propiedad y se expide sobre datos proporcionados exclusivamente por el propietario o poseedor y bajo su responsabilidad

CONFORME A ESCRITURA NÚMERO 22265 DE 23 DE ABRIL DE 2004 PLANO DE ALINEAMIENTOS Y DERECHOS DE VÍA LAMINA 334 MARZO 2024

Arg. Yunta Contreras Fuentes
Directora General de Obras y Desarrollo Urbano

Arg. Alejandro López Gutierrez
Director de Desarrollo Urbano

Expede

Elaboró: J.U.D. de los Municipios y Números Oficiales

Alcalde TLALPÁN

SECRETARÍA DE DESARROLLO URBANO Y VIVIENDA

GOBIERNO DE LA CIUDAD DE MÉXICO