



CONSTANCIA DE ALINEAMIENTO Y/O NÚMERO OFICIAL

FORMATO TLALPAN_CAY_1
VIGENCIA 2 AÑOS

I. SE EXPIDE CONSTANCIA DE NÚMERO OFICIAL

Para el predio ubicado en la calle **MORELOS**

Colonia **BARRIO DEL NIÑO JESÚS**

Alcaldía **TLALPAN**

Fecha de expedición **19/Agosto/2024**


Número oficial asignado **81**

Cótese el número asignado en la parte visible de la entrada, en un plazo no mayor a 90 días naturales a partir de que se asigne (Artículos 22 y 23 del Reglamento de Construcciones para el Distrito Federal, actual Ciudad de México)

II. SE EXPIDE CONSTANCIA DE ALINEAMIENTO CON LAS SIGUIENTES CARACTERÍSTICAS

Zona Histórica	☐	SI	☒	No
Zona Patrimonial	☒	SI	☐	No
Restricciones	☐	SI	☒	No

Fecha de expedición **19/Agosto/2024**

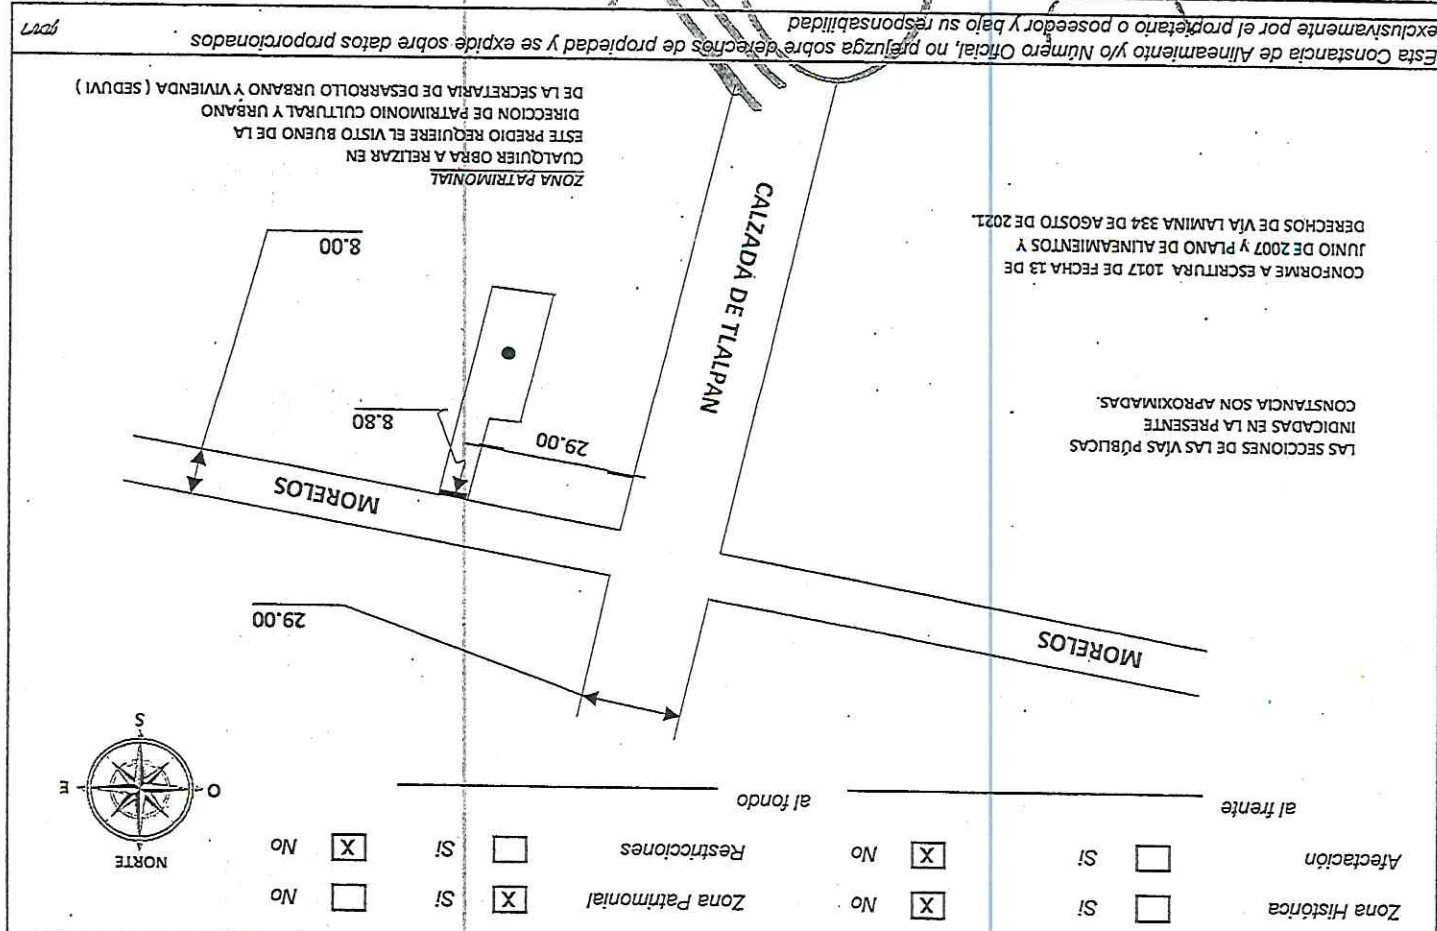

Esta Constancia de Alineamiento y/o Número Oficial, no prejuzga sobre derechos de propiedad y se expide sobre datos proporcionados exclusivamente por el propietario o poseedor y bajo su responsabilidad

Elaboró: J.L. Contreras Fuentes
Director General de Obras y Desarrollo Urbano

Arg. Alejandro Lopez Gutierrez
Director General de Desarrollo Urbano

Arg. Yurizli Contreras Fuentes
Directora General de Obras y Desarrollo Urbano

Revisó: Subdirector de Permisos, Manifestaciones y Licencias

Revise: Subdirector de Permisos, Manifestaciones y Licencias

Elaboró: J.L. Contreras Fuentes

GOBIERNO DE LA CIUDAD DE MEXICO
ALCALDÍA TLALPAN
DIRECCIÓN GENERAL DE OBRAS Y DESARROLLO URBANO

Sello de Autorización