

SE EXPIDE CONSTANCIA DE NÚMERO OFICIAL

Para el predio ubicado en la calle

CELDOS

CHIMILLI

Alcaldía TLALPAN

Número oficial asignado

15

Colóquese el número asignado en la parte visible de la entrada, en un plazo no mayor a 90 días naturales a partir de que se asigne (Artículos 22 y 23 del Reglamento de Construcciones para el Distrito Federal, actual Ciudad de México)

II. SE EXPIDE CONSTANCIA DE ALINEAMIENTO CON LAS SIGUIENTES CARACTERÍSTICAS


Zona Histórica	☐ SI	☒ NO
Afectación	☐ SI	☒ NO
Restricciones	☐ SI	☒ NO
Zona Patrimonial	☐ SI	☒ NO

Fecha de expedición

9 DE SEPTIEMBRE DE 2024

Las secciones de las vías públicas indicadas en la presente constancia son aproximadas.



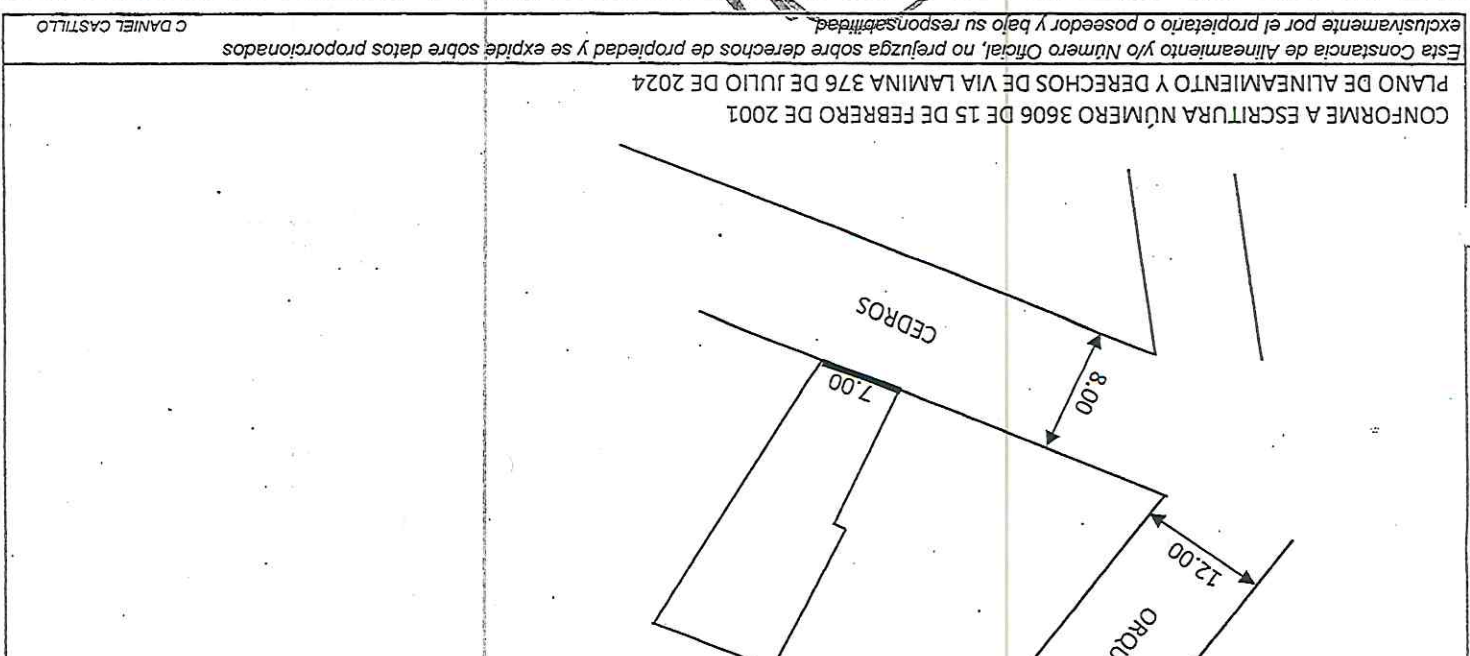

Elaboró: J.U.D., con Alineamientos y Números Oficiales

Arg. Alejandro Lopez Gutierrez

Director de Desarrollo Urbano

Exhíbe

Revisó: Subdirector de Permisos, Alineamientos y Licencias

Arg. Yvett Contreras Fuentes

Directora General de Obras y Desarrollo Urbano

Autoriza

GOBIERNO DE LA CIUDAD DE MÉXICO

ALCALDÍA TLALPAN

DIRECCIÓN GENERAL DE OBRAS Y DESARROLLO URBANO

Sello de Autorización